


GEODETSKI SITUACIJSKI NACRT

MJERILO 1: 500

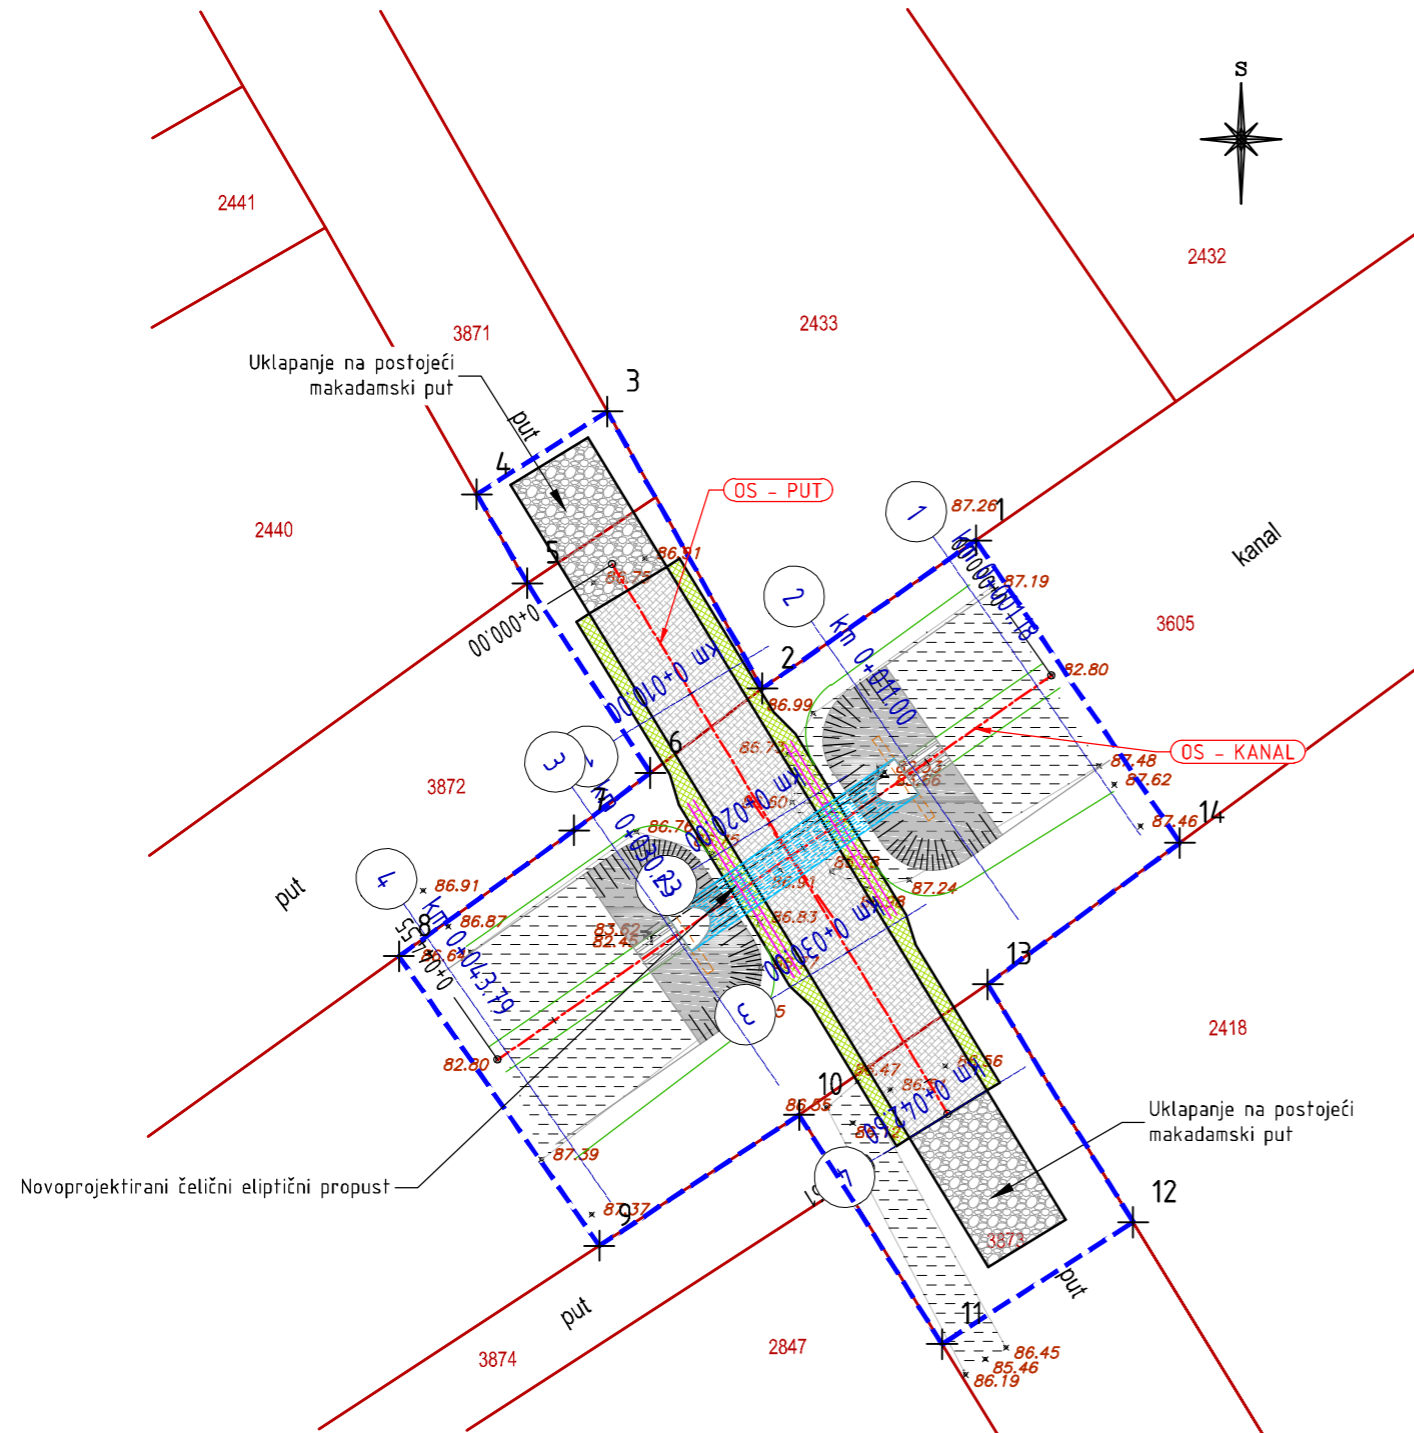

ISKOLČENJE OBUHVATA ZAHVATA

BROJ TOČKE	EASTING	NORTHING
1	677363.892	5042051.108
2	677349.762	5042041.319
3	677339.522	5042059.629
4	677330.894	5042054.154
5	677334.234	5042048.273
6	677342.358	5042035.733
7	677337.321	5042031.932
8	677325.753	5042023.611
9	677338.991	5042004.462
10	677352.199	5042013.121
11	677361.647	5041997.958
12	677374.272	5042006.018
13	677364.664	5042021.748
14	677377.365	5042031.110

TUMAČ:

Novoprojektirano stanje

- Os:
 - Makadamski put:
 - Travnata bankina:
 - Obuhvat zahvata:
 - JDO zaštitna ograda:
- Postojeće stanje
- Granica k.č.:

<p>Rencon d.o.o. za projektiranje i nadzor u građevinarstvu; Vijećna I. Mažuranića 8, 31000 Osijek</p>	Investitor: Grad Osijek Kuhačeva 9, 31000 OSIJEK	
	Građevina: REKONSTRUKCIJA PROPUSTA PREKO GLAVNOG TENJSKOG KANALA	
Projektant: Miroslav Prelić, mag.ing.aedif. 	Razina obrade: GLAVNI PROJEKT	
Suradnik: Boris Tanasić, mag.ing.aedif.	Vrsta projekta: GRAĐEVINSKI PROJEKT	
Naziv nacrt: GEODETSKI SITUACIJSKI NACRT STVARNOG STANJA S UCRTANOM GRAĐEVINOM	Zajednička oznaka projekta:	Broj projekta: 123-02/2017
	Mjesto i datum: Osijek, prosinac 2017.	Mjerilo: 1:500
	Oznaka mape:	Broj nacrt: 0911.