


## GEODETSKI SITUACIJSKI NACRT

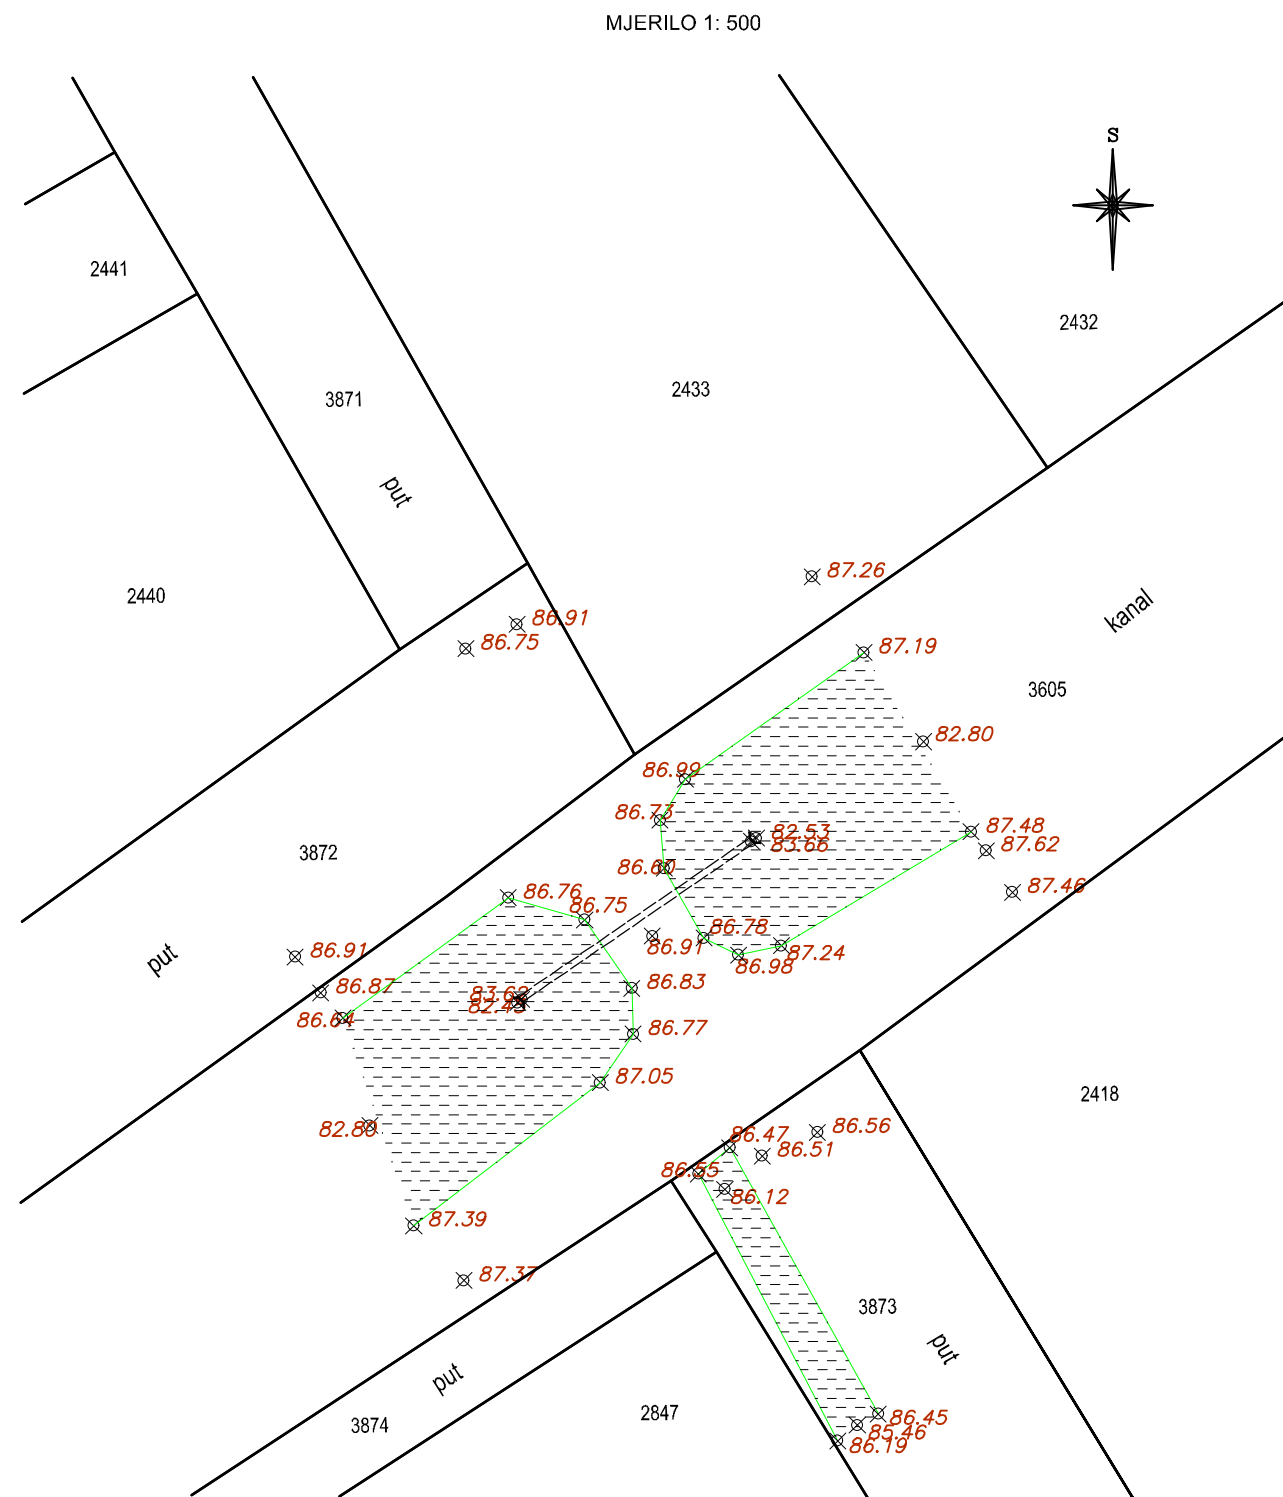

Izradio: Nenad Virovkić, dipl.ing.geod.

U Osijeku, listopad 2017.

GeoVizija d.o.o.

 d.o.o. za projektiranje i nadzor u građevinarstvu; Vijenac I. Mažuranića 8, 31000 Osijek		Investitor:  Grad Osijek Kuhačeva 9, 31000 OSIJEK	
Projektant: Miroslav Prelić, mag.ing.aedif. 		Građevina: REKONSTRUKCIJA PROPUSTA PREKO GLAVNOG TENJSKOG KANALA	
Suradnik: Boris Tanasić, mag.ing.aedif. 		Razina obrade: GLAVNI PROJEKT	
Naziv nacrt: SITUACIJA POSTOJEĆEG STANJA		Vrsta projekta: GRAĐEVINSKI PROJEKT	
Zajednička oznaka projekta:		Broj projekta: 123-02/2017	Oznaka mape:
Mjesto i datum: Osijek, prosinac 2017.		Mjerilo: 1:500	Broj nacrt: 0921.