


## GEODETSKI SITUACIJSKI NACRT

MJERILO 1: 500

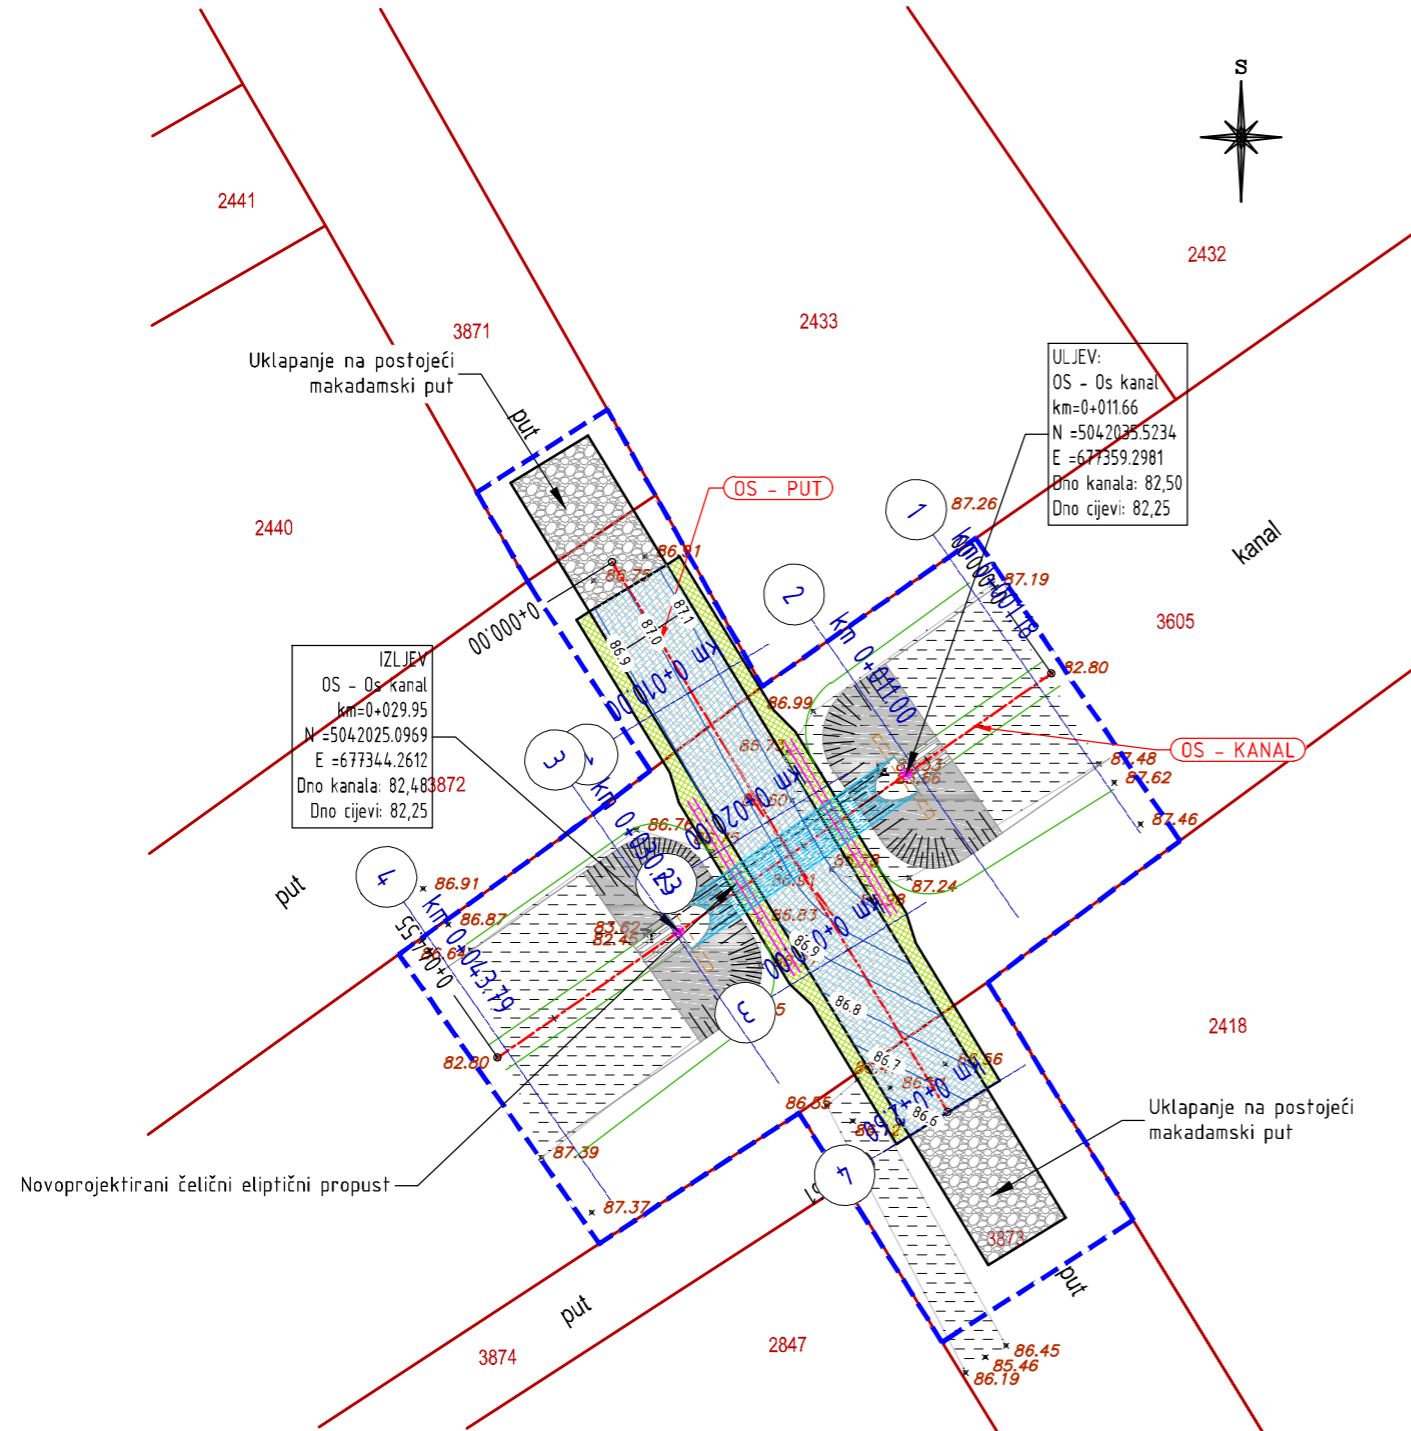

### TUMAČ:

Novoprojektirano stanje

- Os:
- Makadamski put:
- Travnata bankina:
- Obuhvat zahvata:
- JDO zaštitna ograda:

Postojeće stanje

- Granica k.č.:

<b>Rencon</b> d.o.o. za projektiranje i nadzor u građevinarstvu; Vijećna I. Mažuranića 8, 31000 Osijek		Investitor: <b>Grad Osijek</b> Kuhačeva 9, 31000 OSIJEK	
Projektant: Miroslav Prelić, mag.ing.aedif. 		Građevina: <b>REKONSTRUKCIJA PROPUSTA PREKO GLAVNOG TENJSKOG KANALA</b>	
Suradnik: Boris Tanasić, mag.ing.aedif.		Razina obrade: <b>GLAVNI PROJEKT</b>	
Naziv nacrt: <b>SITUACIJA ISKOLČENJA I ODVODNJE</b>		Vrsta projekta: <b>GRAĐEVINSKI PROJEKT</b>	
Zajednička oznaka projekta:		Broj projekta: <b>123-02/2017</b>	
Mjesto i datum: Osijek, prosinac 2017.		Oznaka mape: <b>0931.</b>	
Mjerilo: <b>1:500</b>		Broj nacrt: <b>0931.</b>	