


Normalni poprečni presjek 1-1 - poljski put -

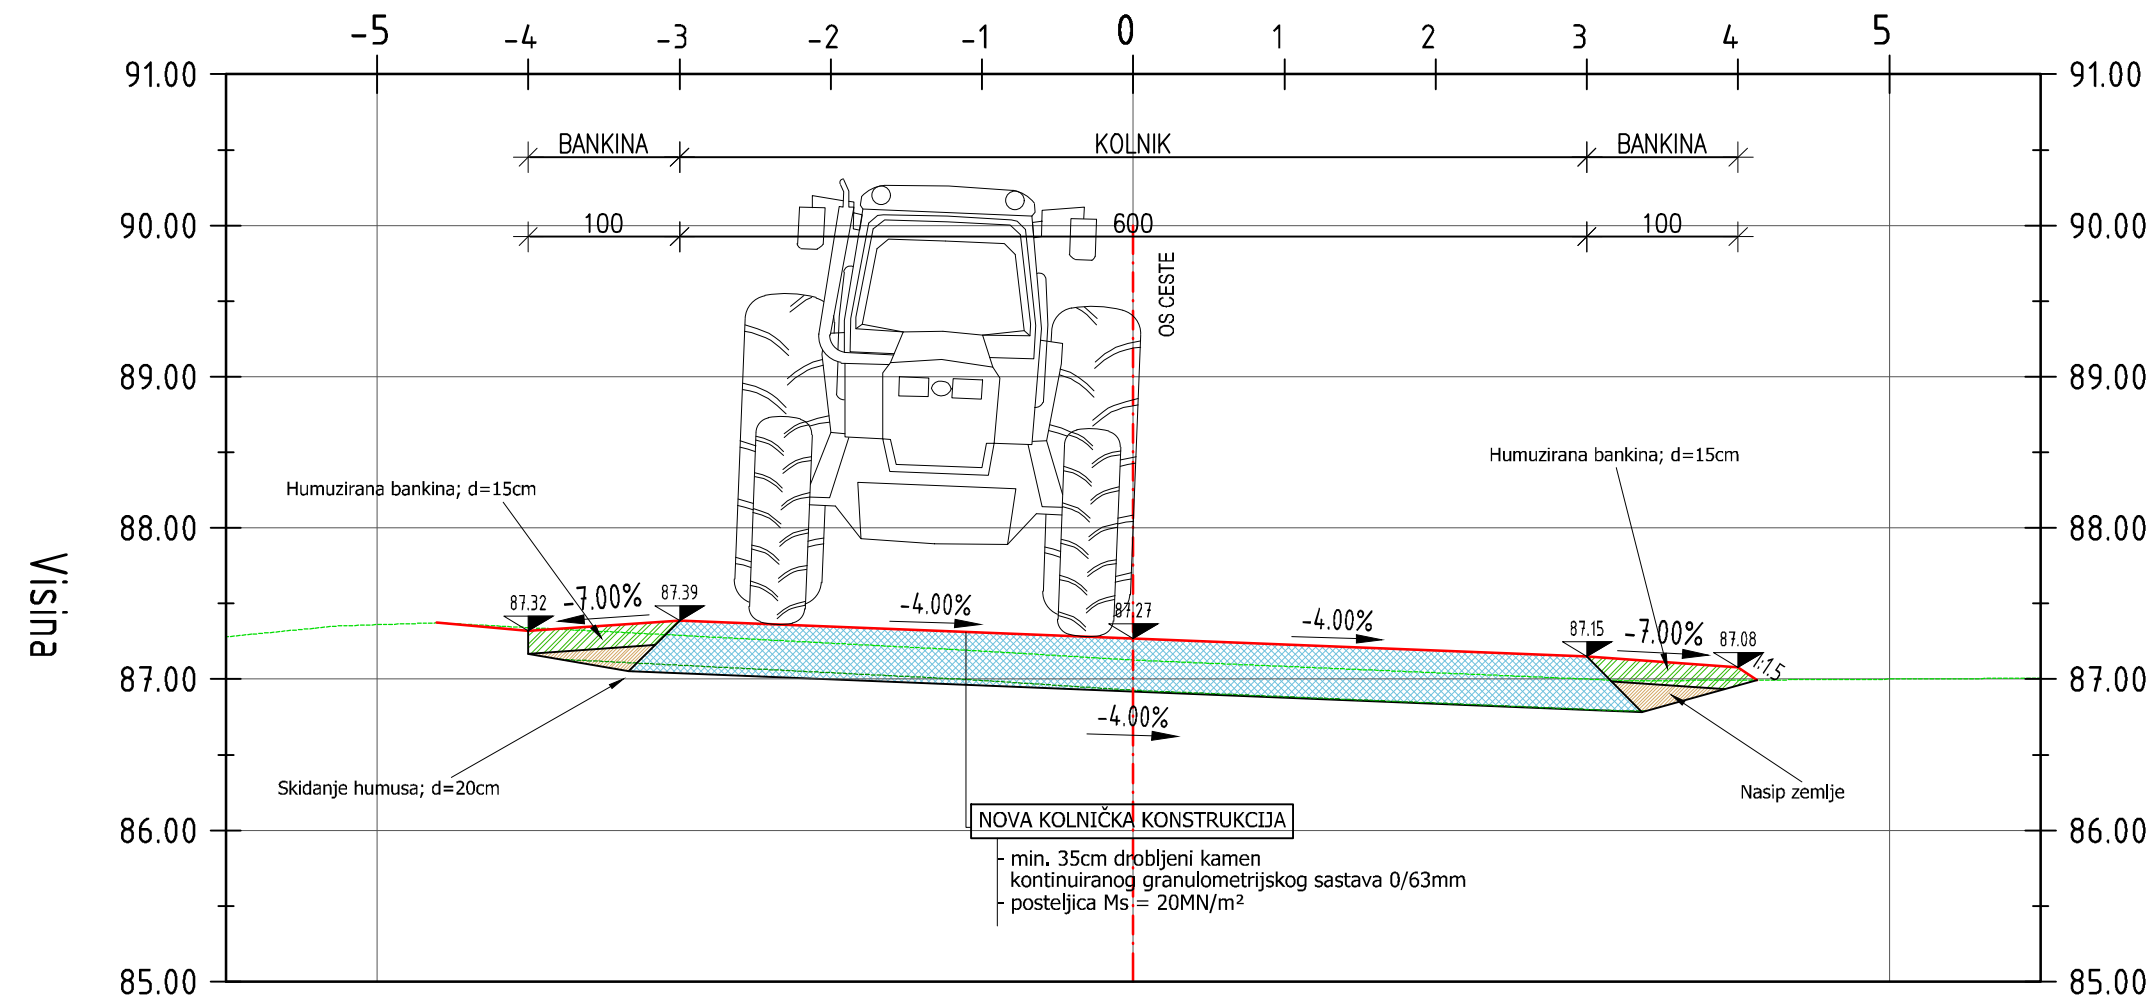

 Rencon <small>d.o.o. za projektiranje i nadzor u građevinarstvu; Vijećnica 1. Mažuranića 8, 31000 Osijek</small>		Investitor:  Grad Osijek Kuhačeva 9, 31000 OSIJEK	
Projektant: Miroslav Prelić, mag.ing.aedif. 		Građevina: REKONSTRUKCIJA PROPUSTA PREKO GLAVNOG TENJSKOG KANALA	
Suradnik: Boris Tanasić, mag.ing.aedif. 		Razina obrade: GLAVNI PROJEKT	
Naziv nacrta: NORMALNI POPREČNI PRESJEK 1-1 - poljski put -		Vrsta projekta: GRAĐEVINSKI PROJEKT	
Zajednička oznaka projekta: Broj projekta: 123-02/2017		Oznaka mape: Broj nacrta: 1101	
Mjesto i datum: Osijek, prosinac 2017.		Mjerilo: 1:50	