


GEODETSKI SITUACIJSKI NACRT

MJERILO 1: 500

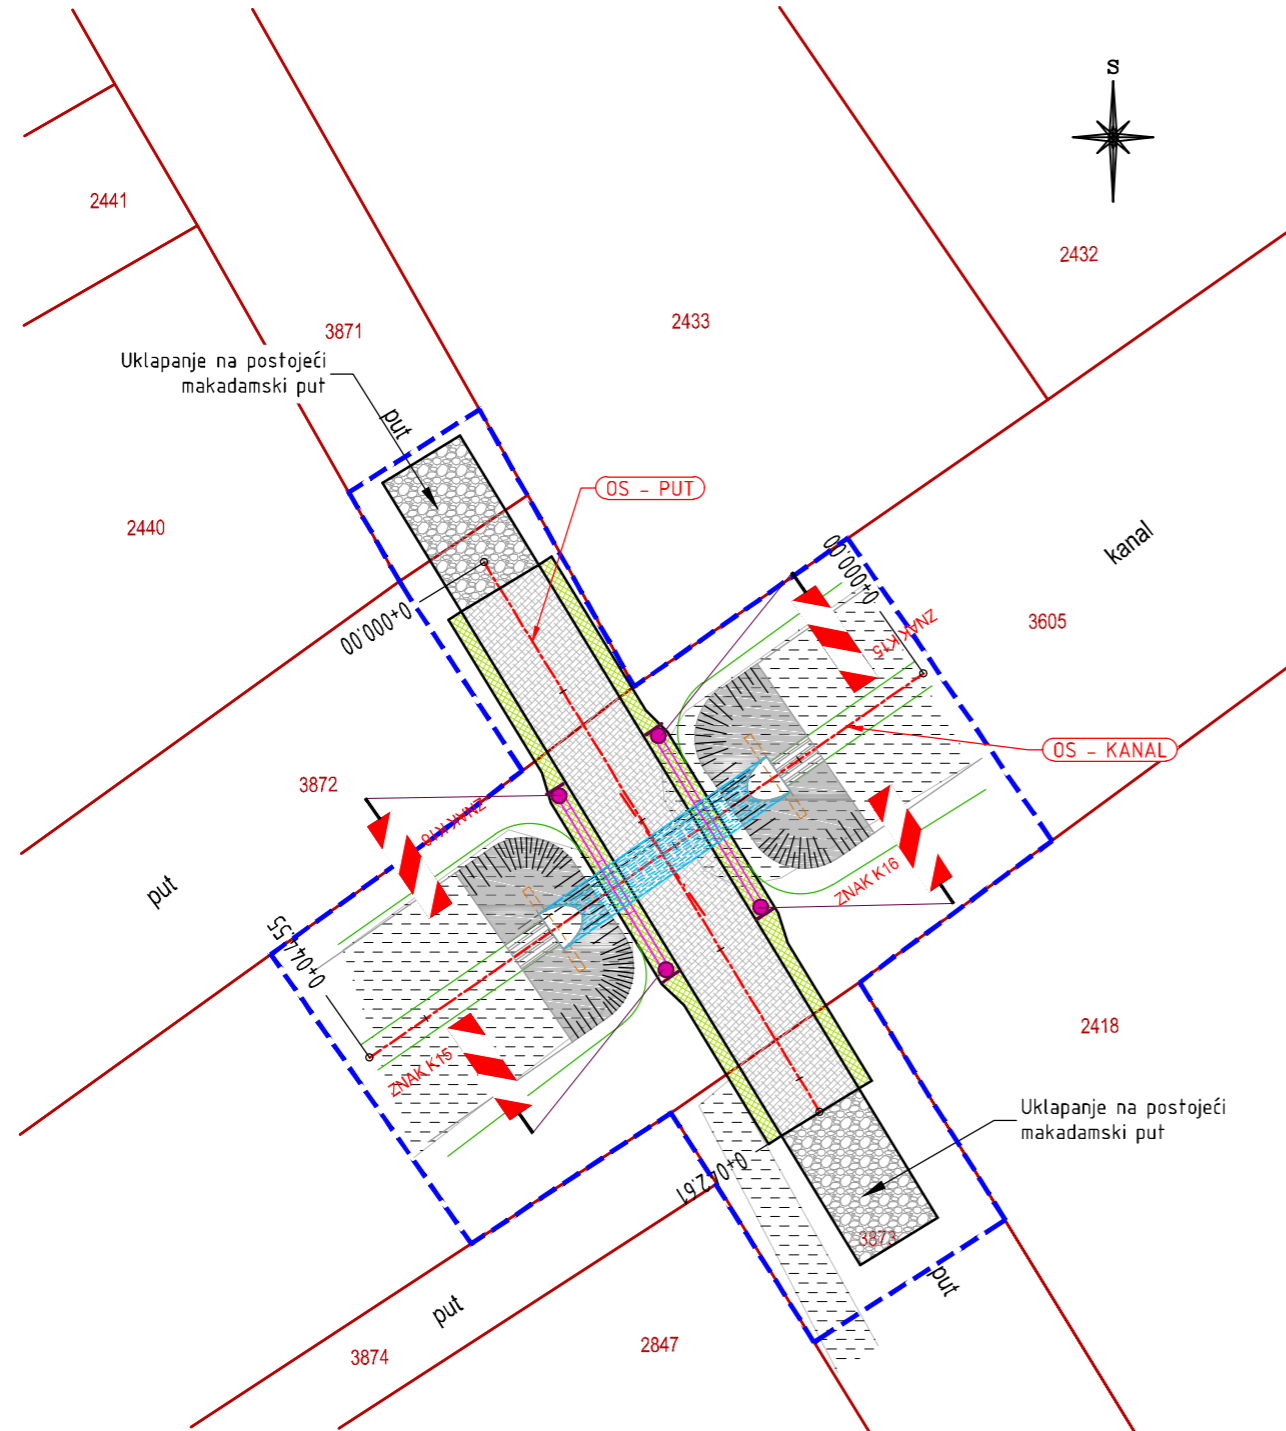

TUMAČ:

Novoprojektirano stanje

- Os:
- Makadamski put:
- Travnata bankina:
- Obuhvat zahvata:
- JDO zaštitna ograda:

Postojeće stanje

- Granica k.č.:

Rencon d.o.o. za projektiranje i nadzor u građevinarstvu; Vijenac I. Mažuranića 8, 31000 Osijek		Investitor: Grad Osijek Kučaćeva 9, 31000 OSIJEK	
Projektant: Miroslav Prelić, mag.ing.aedif. 		Građevina: REKONSTRUKCIJA PROPUSTA PREKO GLAVNOG TENJSKOG KANALA	
Suradnik: Boris Tanasić, mag.ing.aedif. 		Razina obrade: GLAVNI PROJEKT	
Naziv nacrt: SITUACIJA PROMETNE SIGNALIZACIJE		Vrsta projekta: GRAĐEVINSKI PROJEKT	
Zajednička oznaka projekta:		Broj projekta: 123-02/2017	Oznaka mape:
Mjesto i datum: Osijek, prosinac 2017.		Mjerilo: 1:500	Broj nacrt: 1401.