


# OSIJEK

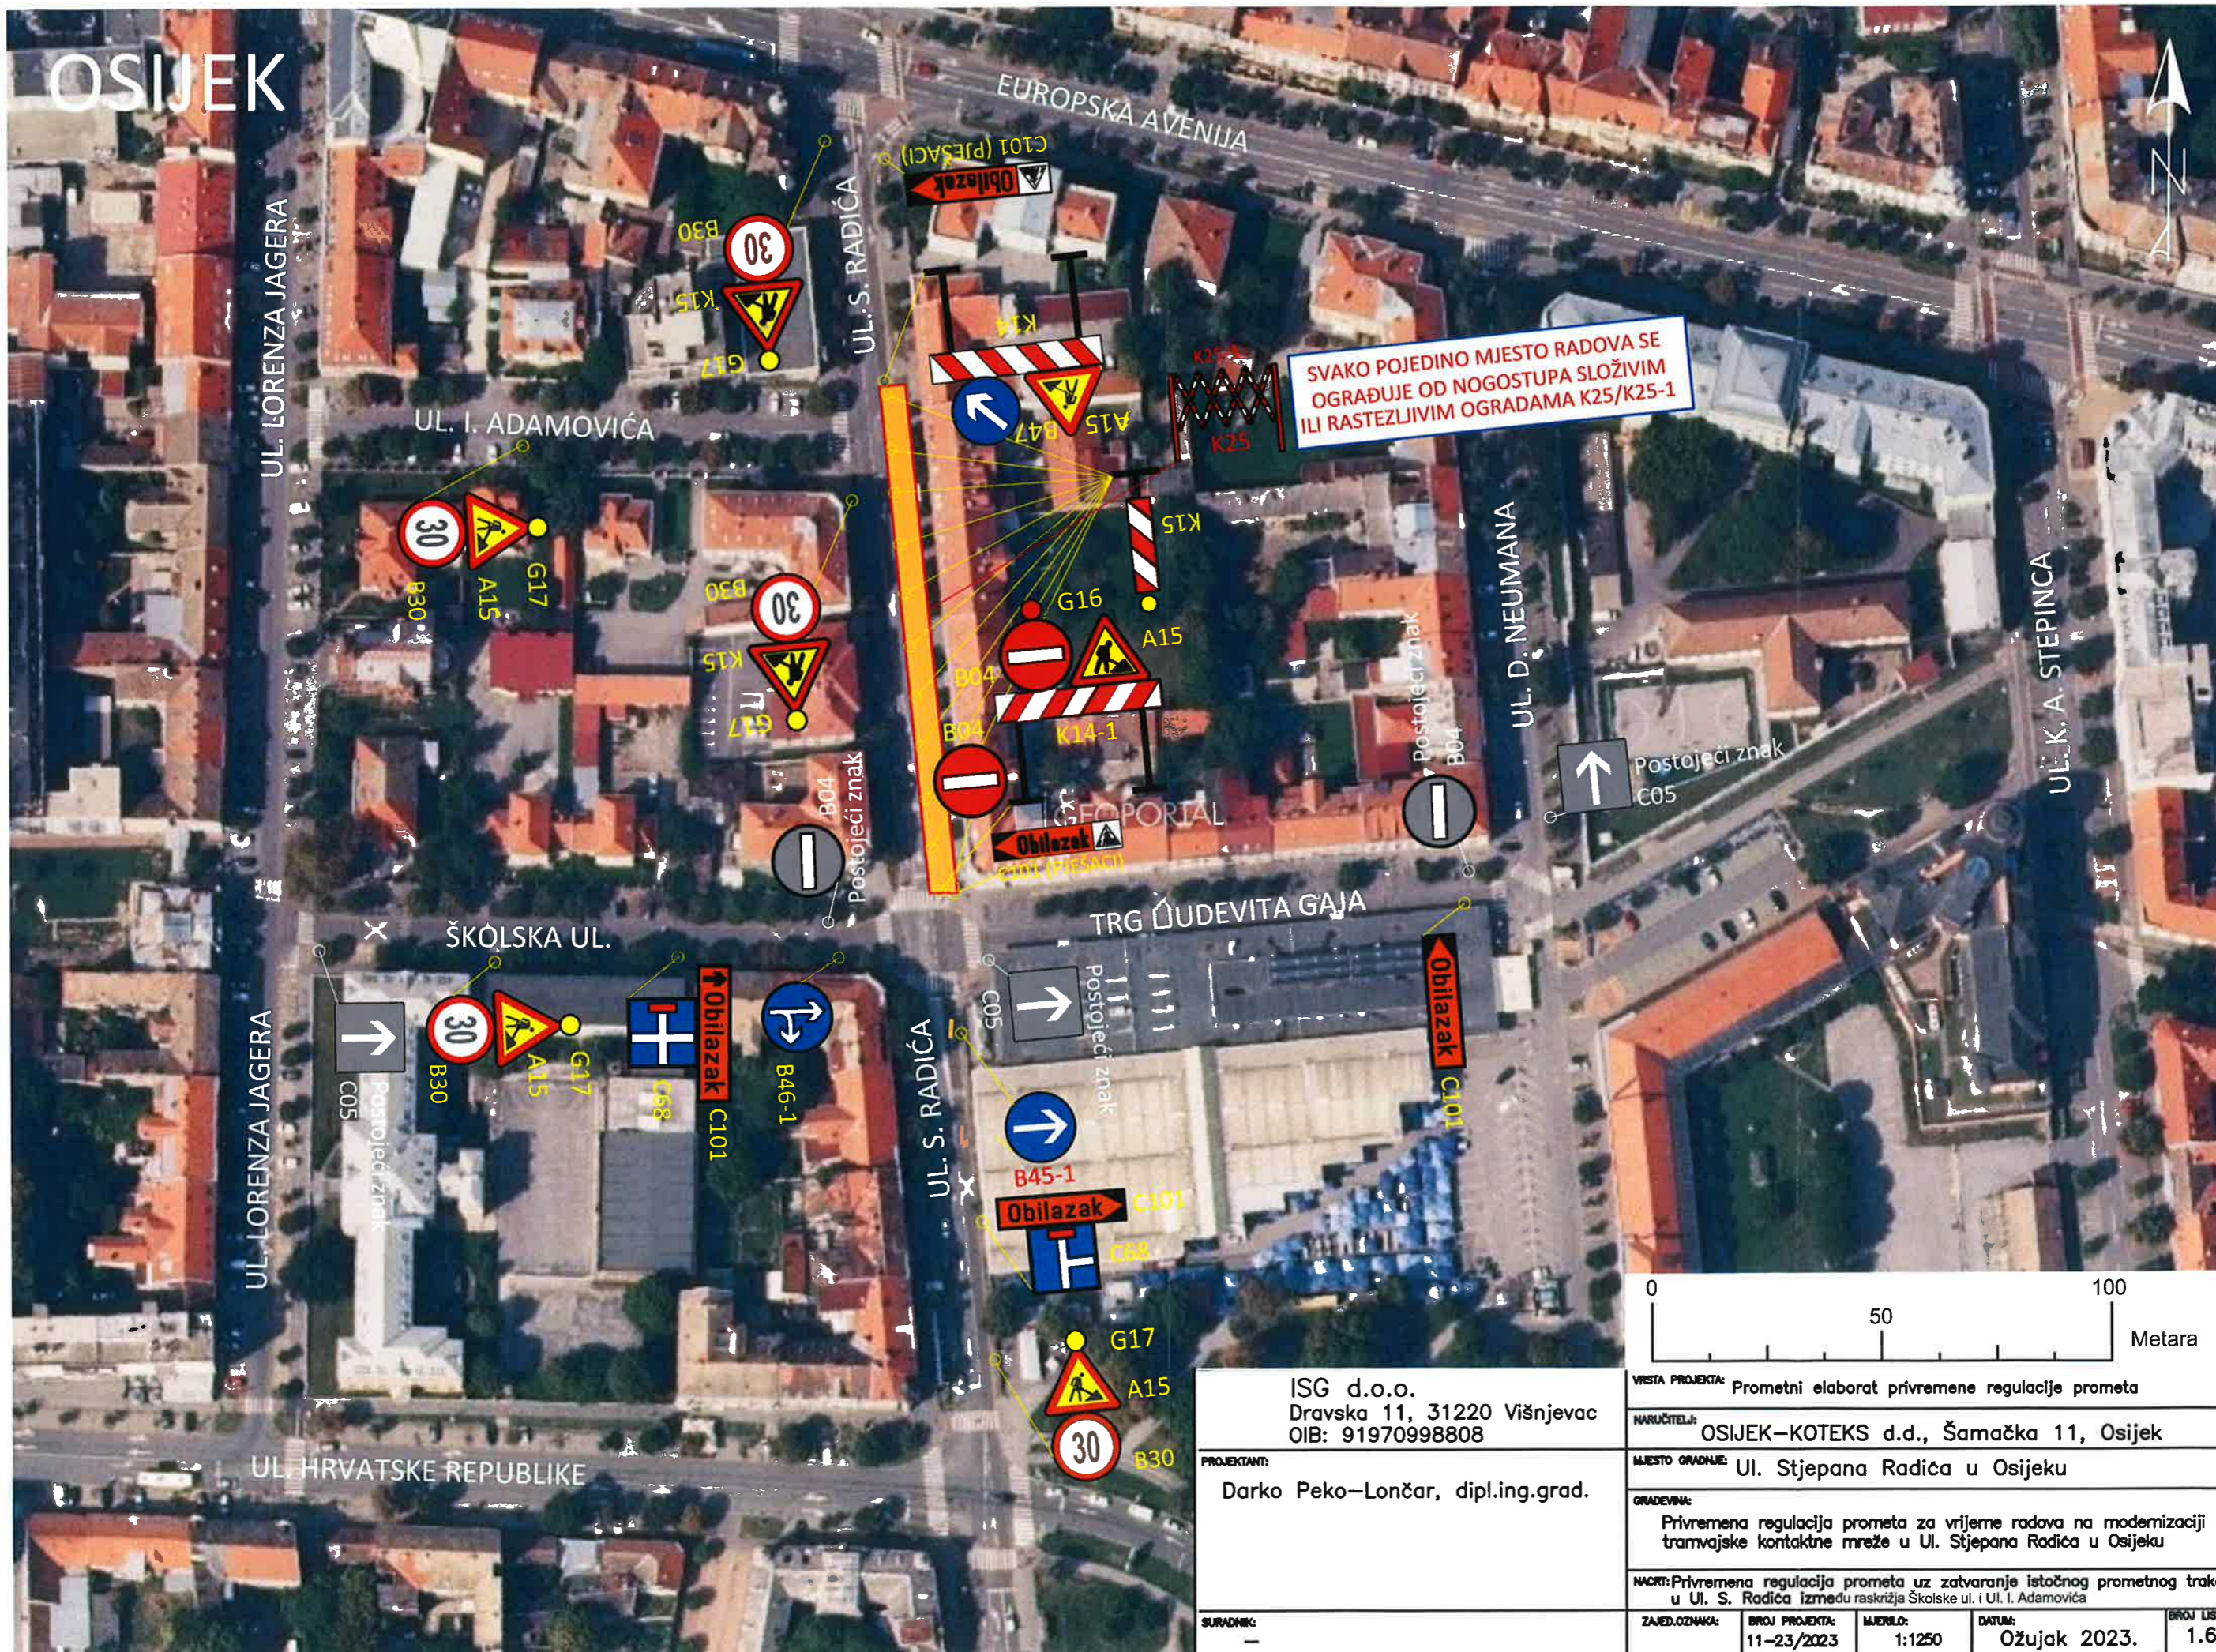

ISG d.o.o.  
 Dravska 11, 31220 Višnjevac  
 OIB: 91970998808

PROJEKTANT:  
 Darko Peko-Lončar, dipl.ing.grad.

SURADNIK:  
 -

VISTA PROJEKTA: Prometni elaborat privremene regulacije prometa

NARUČITELJ: OSIJEK-KOTEKS d.d., Šamačka 11, Osijek

MJESTO GRADNJE: Ul. Stjepana Radića u Osijeku

GRAĐEVINA:  
 Privremena regulacija prometa za vrijeme radova na modernizaciji tramvajske kontaktne mreže u Ul. Stjepana Radića u Osijeku

NACRT: Privremena regulacija prometa uz zatvaranje istočnog prometnog traka u Ul. S. Radića između raskrižja Školske ul. i Ul. I. Adamovića

ZAJED.OZNAKA:	BROJ PROJEKTA:	MAŠKALO:	DATUM:	BROJ LISTA:
	11-23/2023	1:1250	Ožujak 2023.	1.6.