


OSIJEK

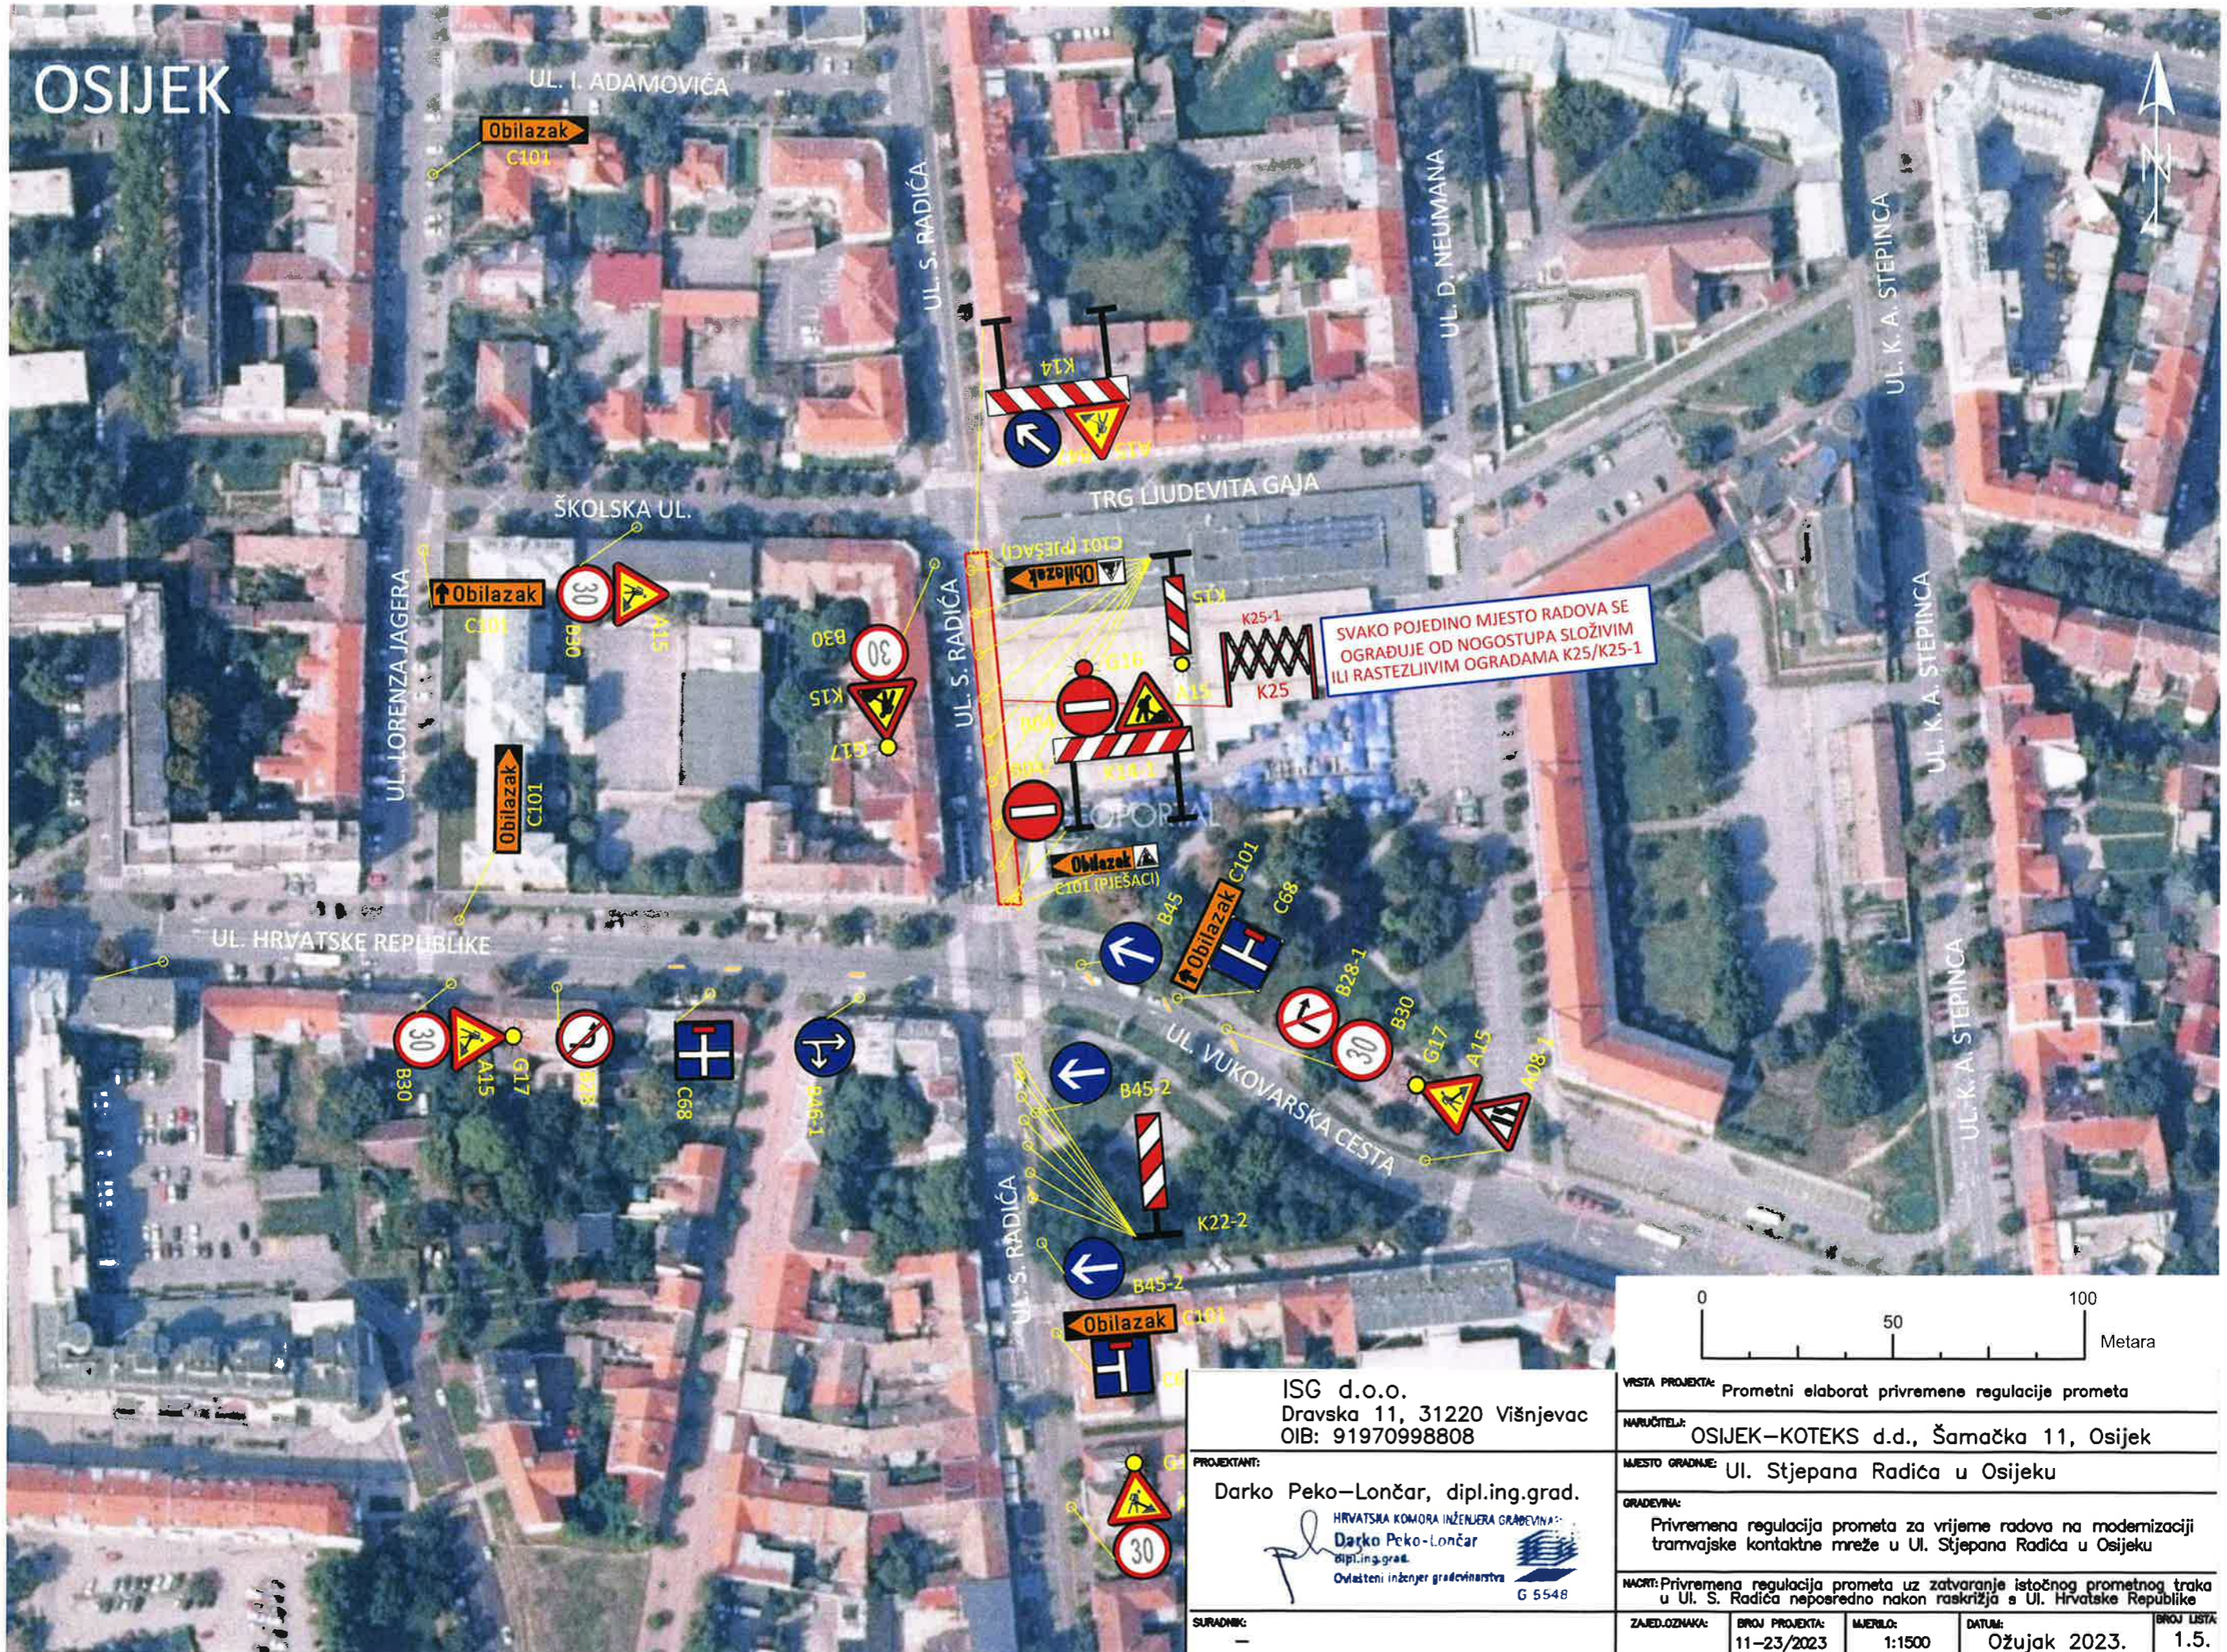

ISG d.o.o.
 Dravska 11, 31220 Višnjevac
 OIB: 91970998808

PROJEKTANT:
 Darko Peko-Lončar, dipl.ing.grad.

HRVATSKA KOMORA INŽENJERA GRAĐEVINARA
 Darko Peko-Lončar
 dipl.ing.grad.
 Ovlašteni inženjer građevinarstva
 G 5548

SURADNIK:
 -

VRSTA PROJEKTA: Prometni elaborat privremene regulacije prometa

NARUČITELJ: OSIJEK-KOTEKS d.d., Šamačka 11, Osijek

MJESTO GRADNJE: Ul. Stjepana Radića u Osijeku

GRAĐEVINA:
 Privremena regulacija prometa za vrijeme radova na modernizaciji tramvajske kontaktne mreže u Ul. Stjepana Radića u Osijeku

NACRT: Privremena regulacija prometa uz zatvaranje istočnog prometnog traka u Ul. S. Radića neposredno nakon raskrižja s Ul. Hrvatske Republike

ZAJED.OZNAKA:	BROJ PROJEKTA:	MAŠKALO:	DATUM:	BROJ LISTA:
-	11-23/2023	1:1500	Ožujak 2023.	1.5.