

TUMAČ PLANSKOG ZNAKOVLJA





— GRANICE

--- OBUHVAT PROSTORNOG PLANA


— PROMET

- OS CESTE
- TANGENTA OSI CESTE
- OZNAKA ODVOJKA CESTE
- OZNAKA SJECIŠTA TANGENTE
- OZNAKA PRESJEKA CESTE
- GLAVNA MJESNA ULICA-ŽUPANIJSKA CESTA
- SABIRNA ULICA
- OSTALE ULICE

- OSTALI ELEMENTI CESTE-ULICE
- RUBNJAK
 - KOLNO-PJEŠAČKE POVRŠINE
 - PJEŠAČKE POVRŠINE
 - JAVNI PARKING
 - PARKING ZA DOSTAVU TRŽNICE
 - GARAJA
 - TRAMVAJSKA PRUGA
 - TRAMVAJSKO STAJALIŠTE
 - PJEŠAČKI PRELAZ

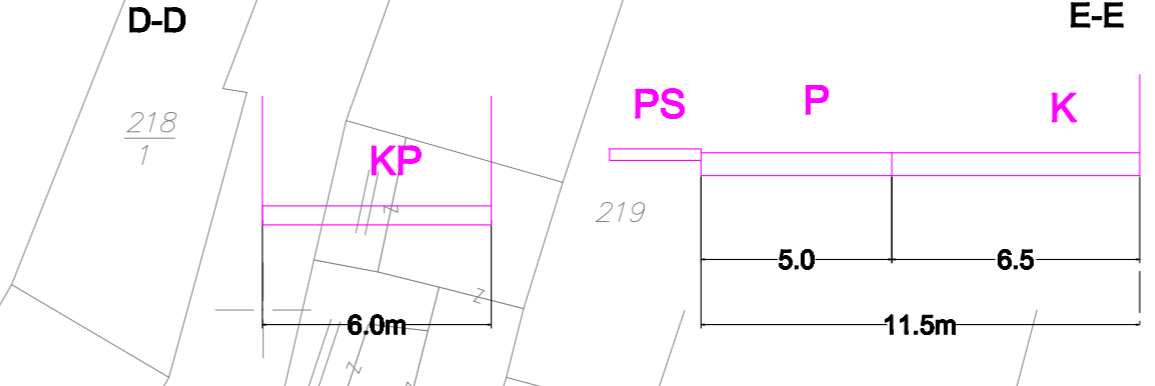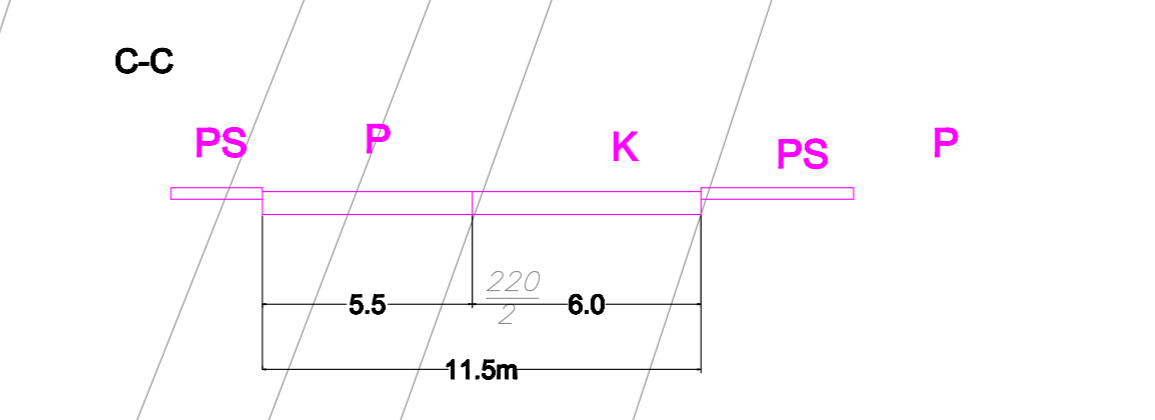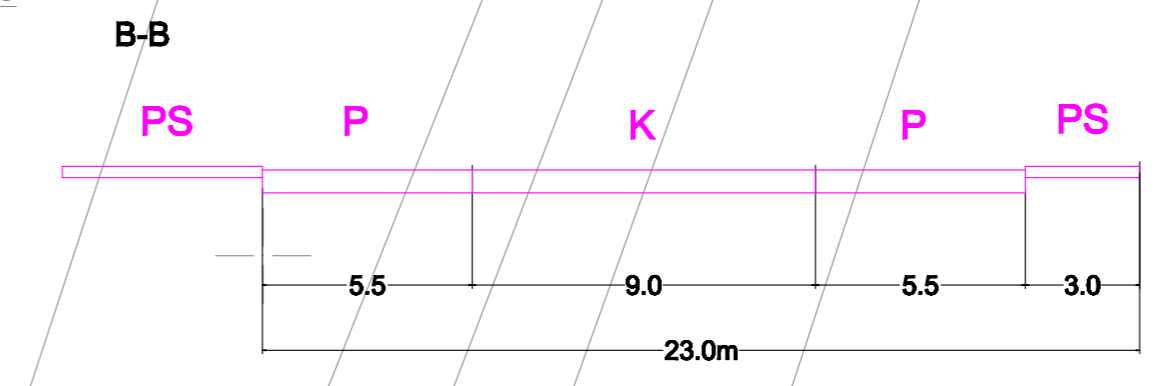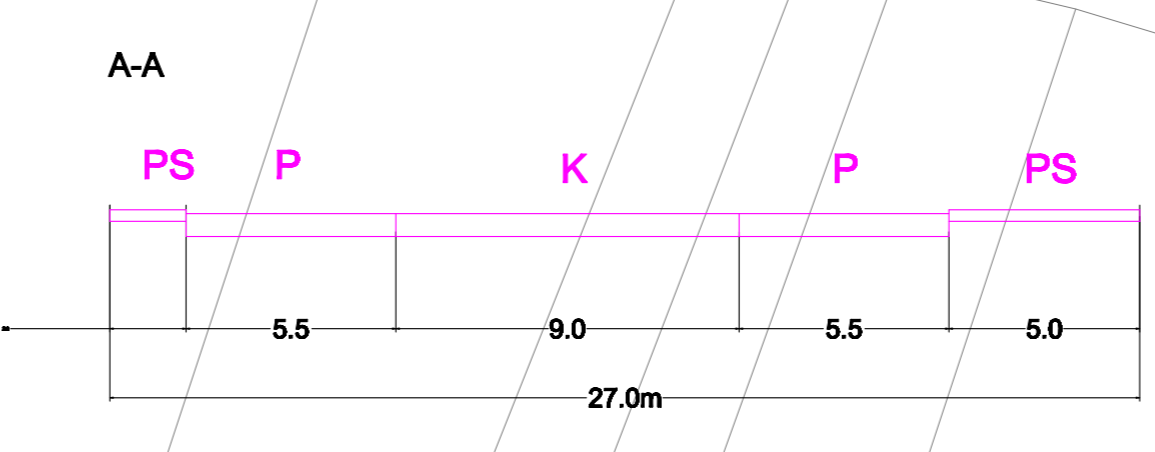

K - kolnik
KP - kolno-pješačka površina
P - parkiralište
PS - pješačka staza

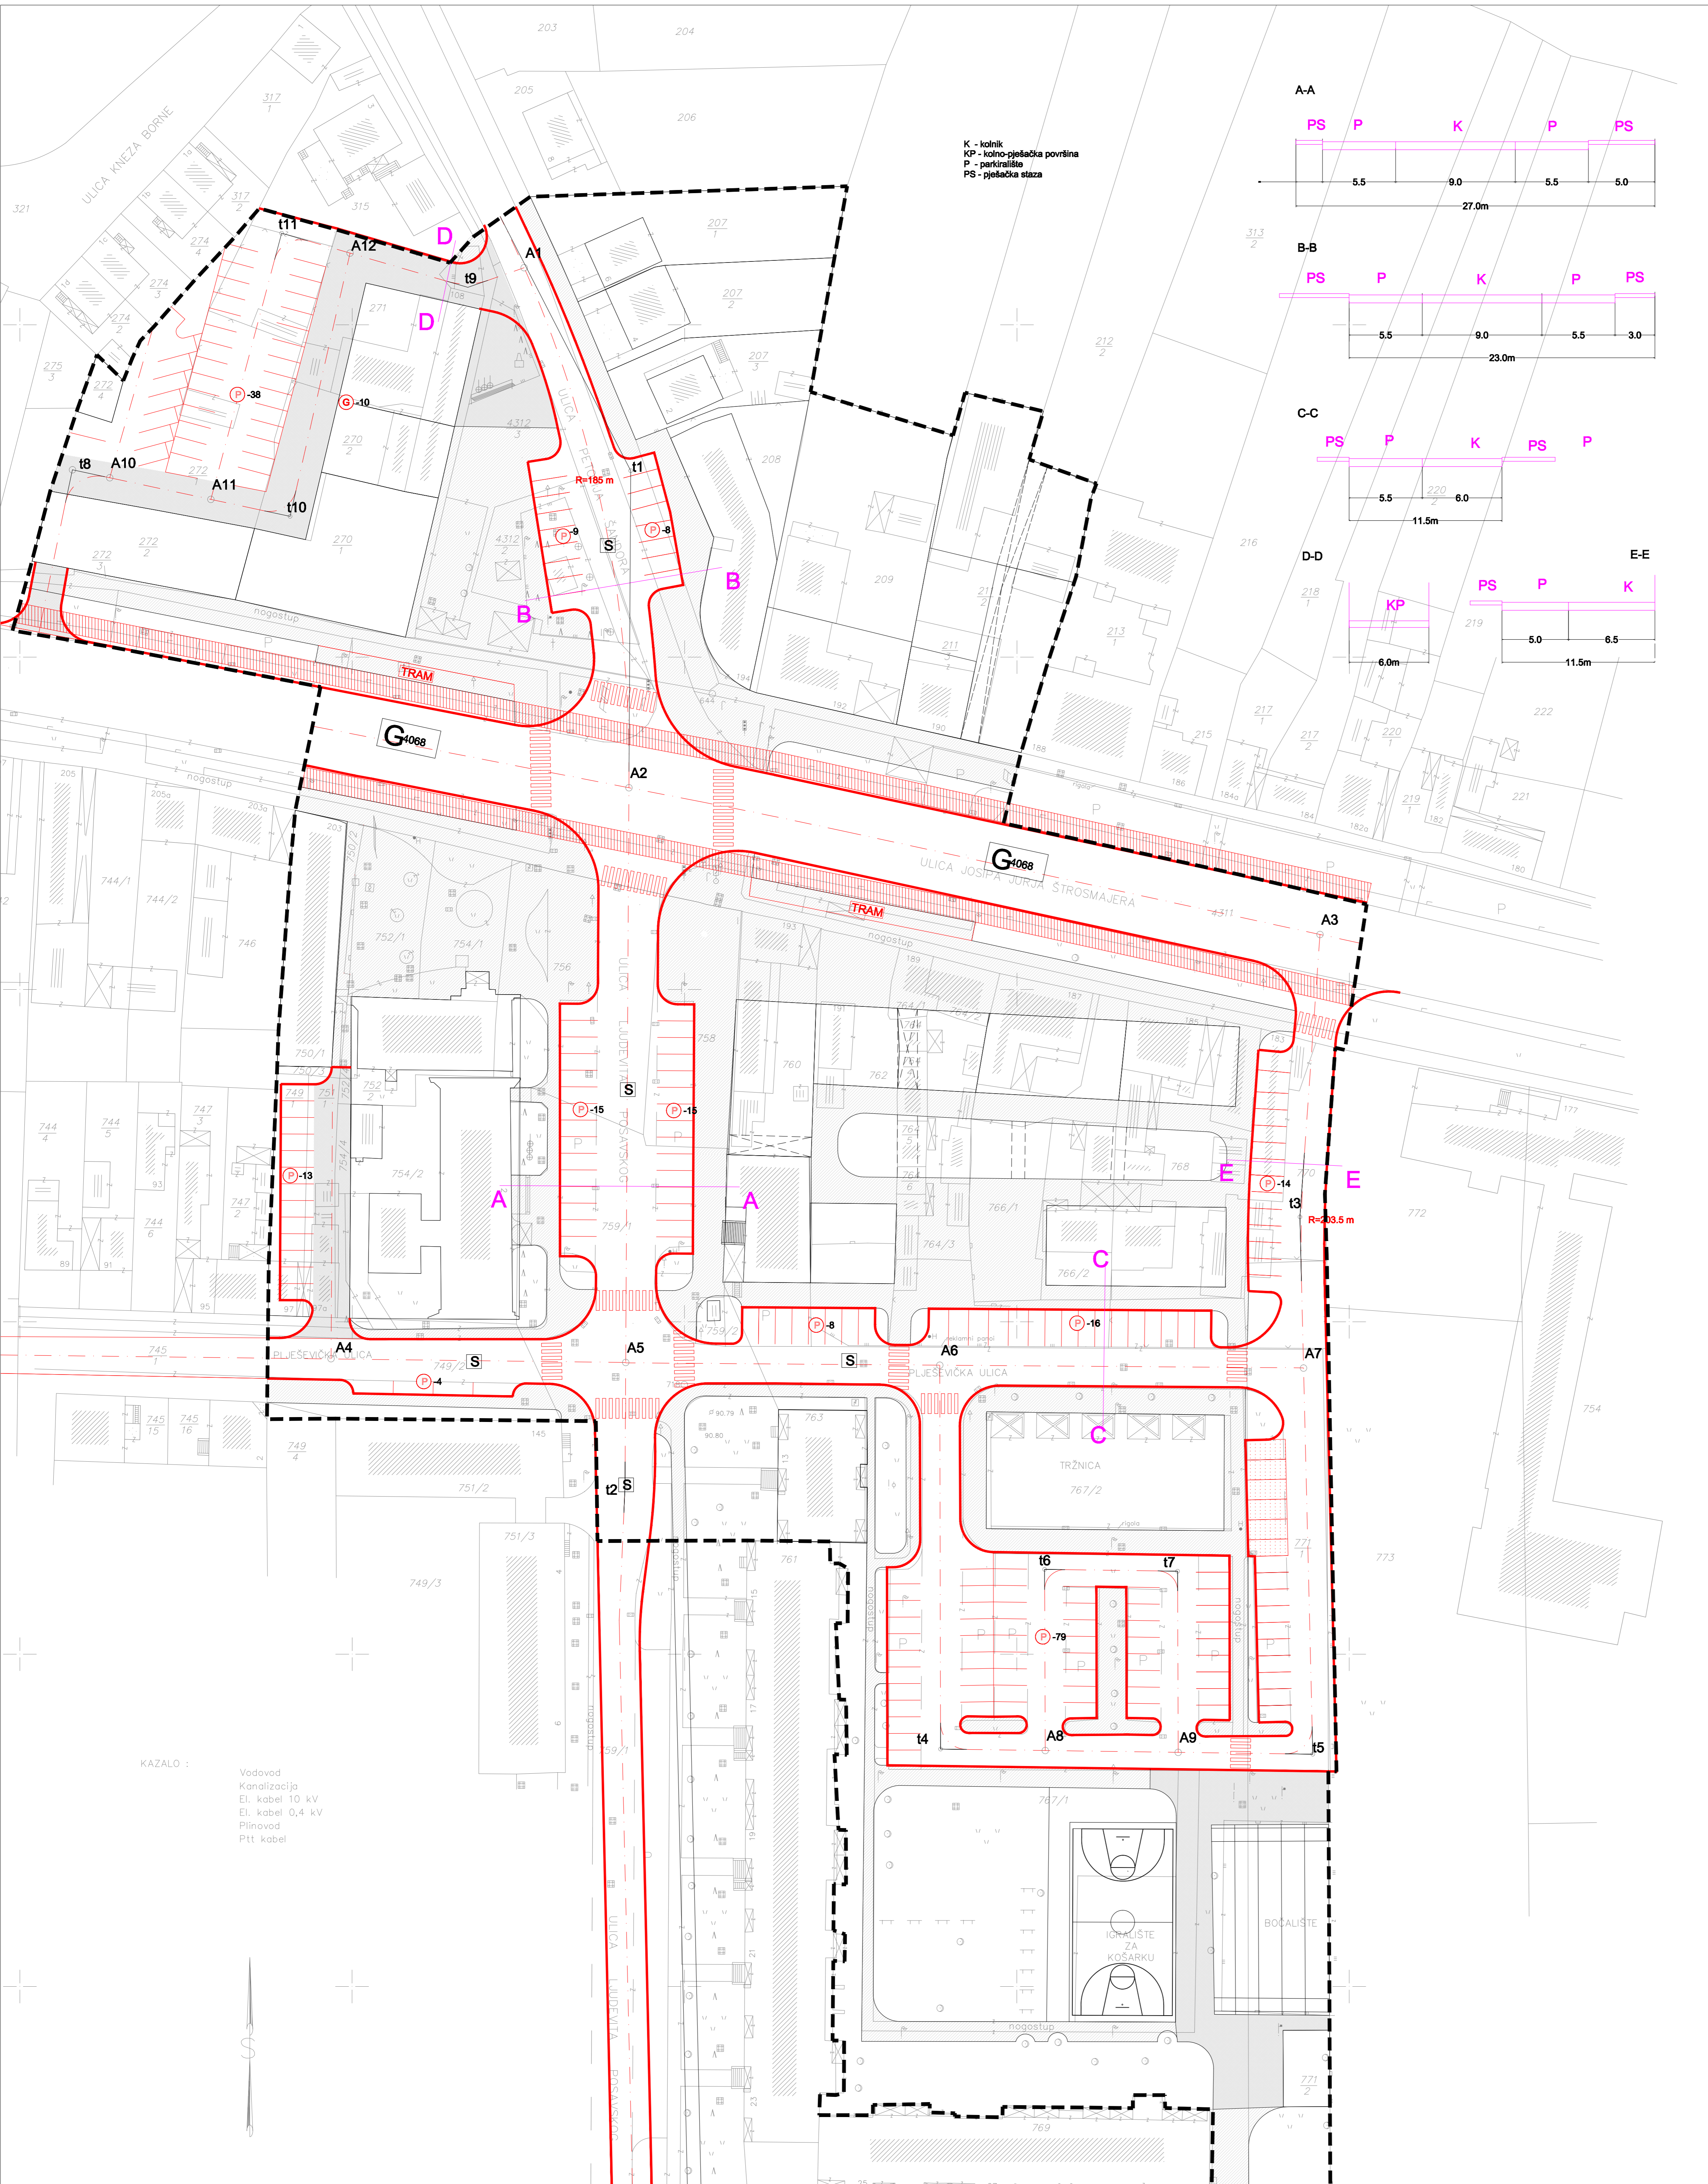

KAZALO :

- Vodovod
- Kanalizacija
- El. kabel 10 kV
- El. kabel 0,4 kV
- Plinovod
- Ptt kabel

Županija: OSJEČKO - BARANJSKA ŽUPANIJA	
Grad: OSIJEK	
Naziv prostornog plana: IZMJENE I DOPUNE DETALJNOG PLANA UREĐENJA "SREDIŠTE RETFALE"	
Naziv kartografskog prikaza: PROMETNA, TELEKOMUNIKACIJSKA I KOMUNALNA INFRASTRUKTURNA MREŽA -PROMET	
Broj kartografskog prikaza: 2A	Mjerilo kartografskog prikaza: 1: 500

Program mjera za unapređenje stanja u prostoru (službeno glasilo): *SLUŽBENI GLASNIK GRADA OSJEKA*, 05/06.	Odluka predstavničkog tijela o donošenju plana (službeno glasilo): *SLUŽBENI GLASNIK GRADA OSJEKA*, 04/07.
Javna rasprava (datum objave): 11. travanj 2007. OBJAVA 11.04.2007. U "GLASU SLAVONIJE"	Javni uvid održan od: 18.04.2007. do: 02.05.2007.
Pečat tijela odgovornog za provođenje javne rasprave:	Odgovorna osoba za provođenje javne rasprave: Aleksandra Čulin, dipl.ing.grad.
(ime, prezime i potpis)	
Suglasnost na plan prema članku 24. Zakona o prostornom uređenju ("Narodne novine", br.30/94 i 68/98, 61/00., 32/02. i 100/04) broj suglasnosti klasa:406-01/07-01/1 ur.br.: 215801-01/01-07-05 Datum: 15. lipanj 2007.	

Pravna osoba/tijelo koje je izradilo plan: URBANISTICA d.o.o. Zagreb, Dordićeva 5		
Pečat pravne osobe/tijela koje je izradilo plan:	Odgovorna osoba: Jasminka Pilar-Katavić, dipl.ing.arh (ime, prezime i potpis)	
Koordinator plana: Jasminka Pilar-Katavić, dipl.ing.arh		
Stručni tim u izradi plana: 1. Marta Vatašek, dipl.ing.arh. 1. Tihomir Videman, dipl.ing.arh.		
Pečat predstavničkog tijela:	Predsjednik predstavničkog tijela: Branimir Glavaš, dipl.iur. (ime, prezime i potpis)	
Istovjetnost ovog prostornog plana s izvornikom ovjersava:	Pečat nadležnog tijela: (ime, prezime i potpis)	