


**TUMAČ PLANSKOG ZNAKOVLJA**

— GRANICE

--- OBUHVAT PROSTORNOG PLANA


**ODVODNJA SANITARNIH, OTPADNIH I  
I OBORINSKIH VODA**

- POSTOJEĆI VOD
- POSTOJEĆI VOD - UKIDA SE
- POSTOJEĆI VOD - REKONSTRUKCIJA
- POSTOJEĆI VOD - MOGUĆI POLOŽAJ
- PLANIRANI VOD
- ALTERNATIVNI PLANIRANI VOD
- POSTOJEĆE REVIZIONO OKNO
- PLANIRANO REVIZIONO OKNO
- PROFIL POSTOJEĆIH CJEVI
- POSTOJEĆI SMJER TEČENJA
- PLANIRANI SMJER TEČENJA

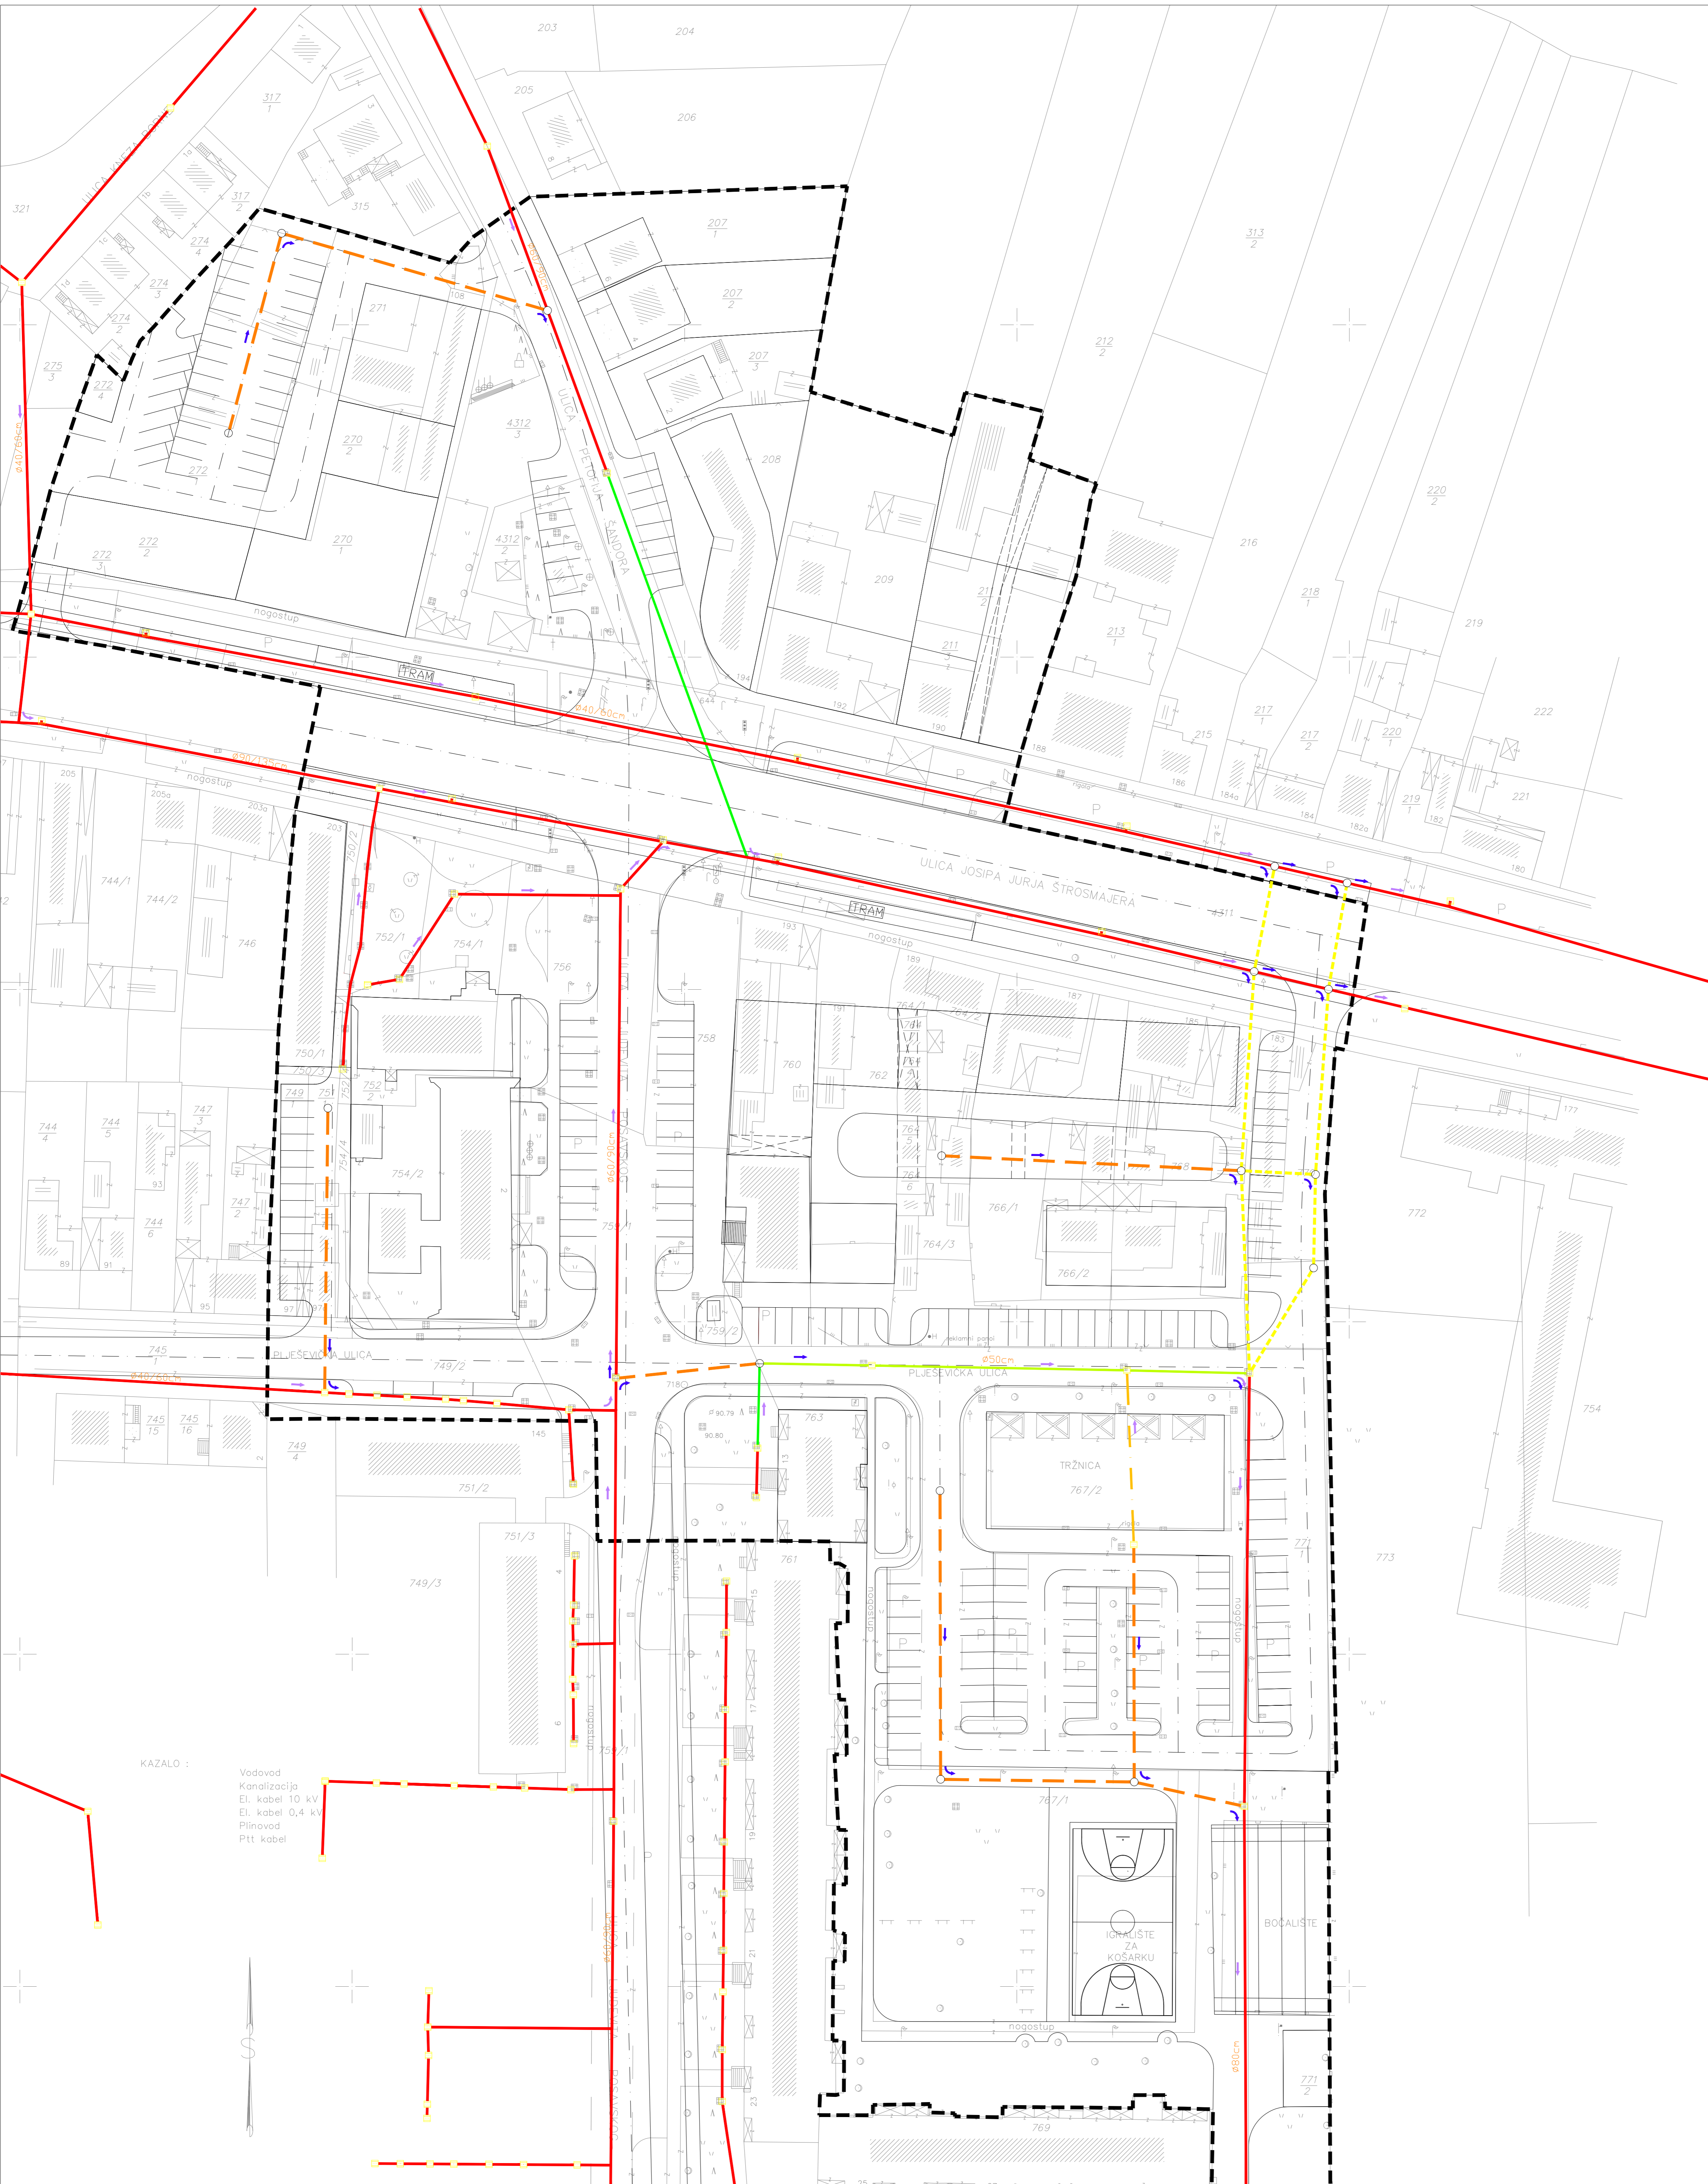

Županija:	OSJEČKO - BARANJSKA ŽUPANIJA
Grad:	OSIJEK
Naziv prostornog plana:	IZMJENE I DOPUNE DETALJNOG PLANA UREĐENJA "SREDIŠTE RETFALE"
Naziv kartografskog prikaza:	PROMETNA, TELEKOMUNIKACIJSKA I KOMUNALNA INFRASTRUKTURNA MREŽA - ODVODNJA
Broj kartografskog prikaza:	2D
Mjerilo kartografskog prikaza:	1: 500

Program mjera za unapređenje stanja u prostoru (službeno glasilo): *SLUŽBENI GLASNIK GRADA OSJEKA*, 05/06.	Odluka predstavničkog tijela o donošenju plana (službeno glasilo): *SLUŽBENI GLASNIK GRADA OSJEKA*, 04/07.
Javna rasprava (datum objave): 11. travanj 2007. OBJAVA 11.04.2007. U "GLASU SLAVONIJE"	Javni uvid održan od: 18.04.2007. do: 02.05.2007.
Pečat tijela odgovornog za provođenje javne rasprave:	Odgovorna osoba za provođenje javne rasprave: Aleksandra Čulin, dipl.ing.grad.
(ime, prezime i potpis)	
Suglasnost na plan prema članku 24. Zakona o prostornom uređenju ("Narodne novine", br.30/94 i 68/98, 61/00., 32/02. i 100/04) broj suglasnosti Klasa:406-01/07-01/1 ur.br.: 2158801-01/01-07-05 Datum: 15.Ipanj 2007.	

Pravna osoba/tijelo koje je izradilo plan: URBANISTICA d.o.o. Zagreb, Dordićeva 5	 Odgovorna osoba: Jasminka Pilar-Katavić, dipl.ing.arh (ime, prezime i potpis)
Pečat pravne osobe/tijela koje je izradilo plan:	
Koordinator plana: Jasminka Pilar-Katavić, dipl.ing.arh	
Stručni tim u izradi plana: 1. Marta Vatašek, dipl.ing.arh. 1. Tihomir Videman, dipl.ing.arh.	
Pečat predstavničkog tijela:	Predsjednik predstavničkog tijela: Branimir Glavaš, dipl.iur. (ime, prezime i potpis)
Istovjetnost ovog prostornog plana s izvornikom ovjersava:	Pečat nadležnog tijela: (ime, prezime i potpis)