


TUMAČ PLANSKOG ZNAKOVLJA

GRANICE

OBUHVAAT PROSTORNOG PLANA

ELEKTROOPSKRBA I JAVNA RASVJETA

- RASKLOPNO POSTROJENJE-KABELSKA TRAFOSTANICA
- 20 KV KABELSKI DALEKOVOD
- 0.4 KV KABELSKI VOD
- KABEL JAVNE RASVJETE
- STUP JAVNE RASVJETE 10-12m
- STUP JAVNE RASVJETE 8-10m
- STUP JAVNE RASVJETE 4-5m
- STUP JAVNE RASVJETE 3-4m

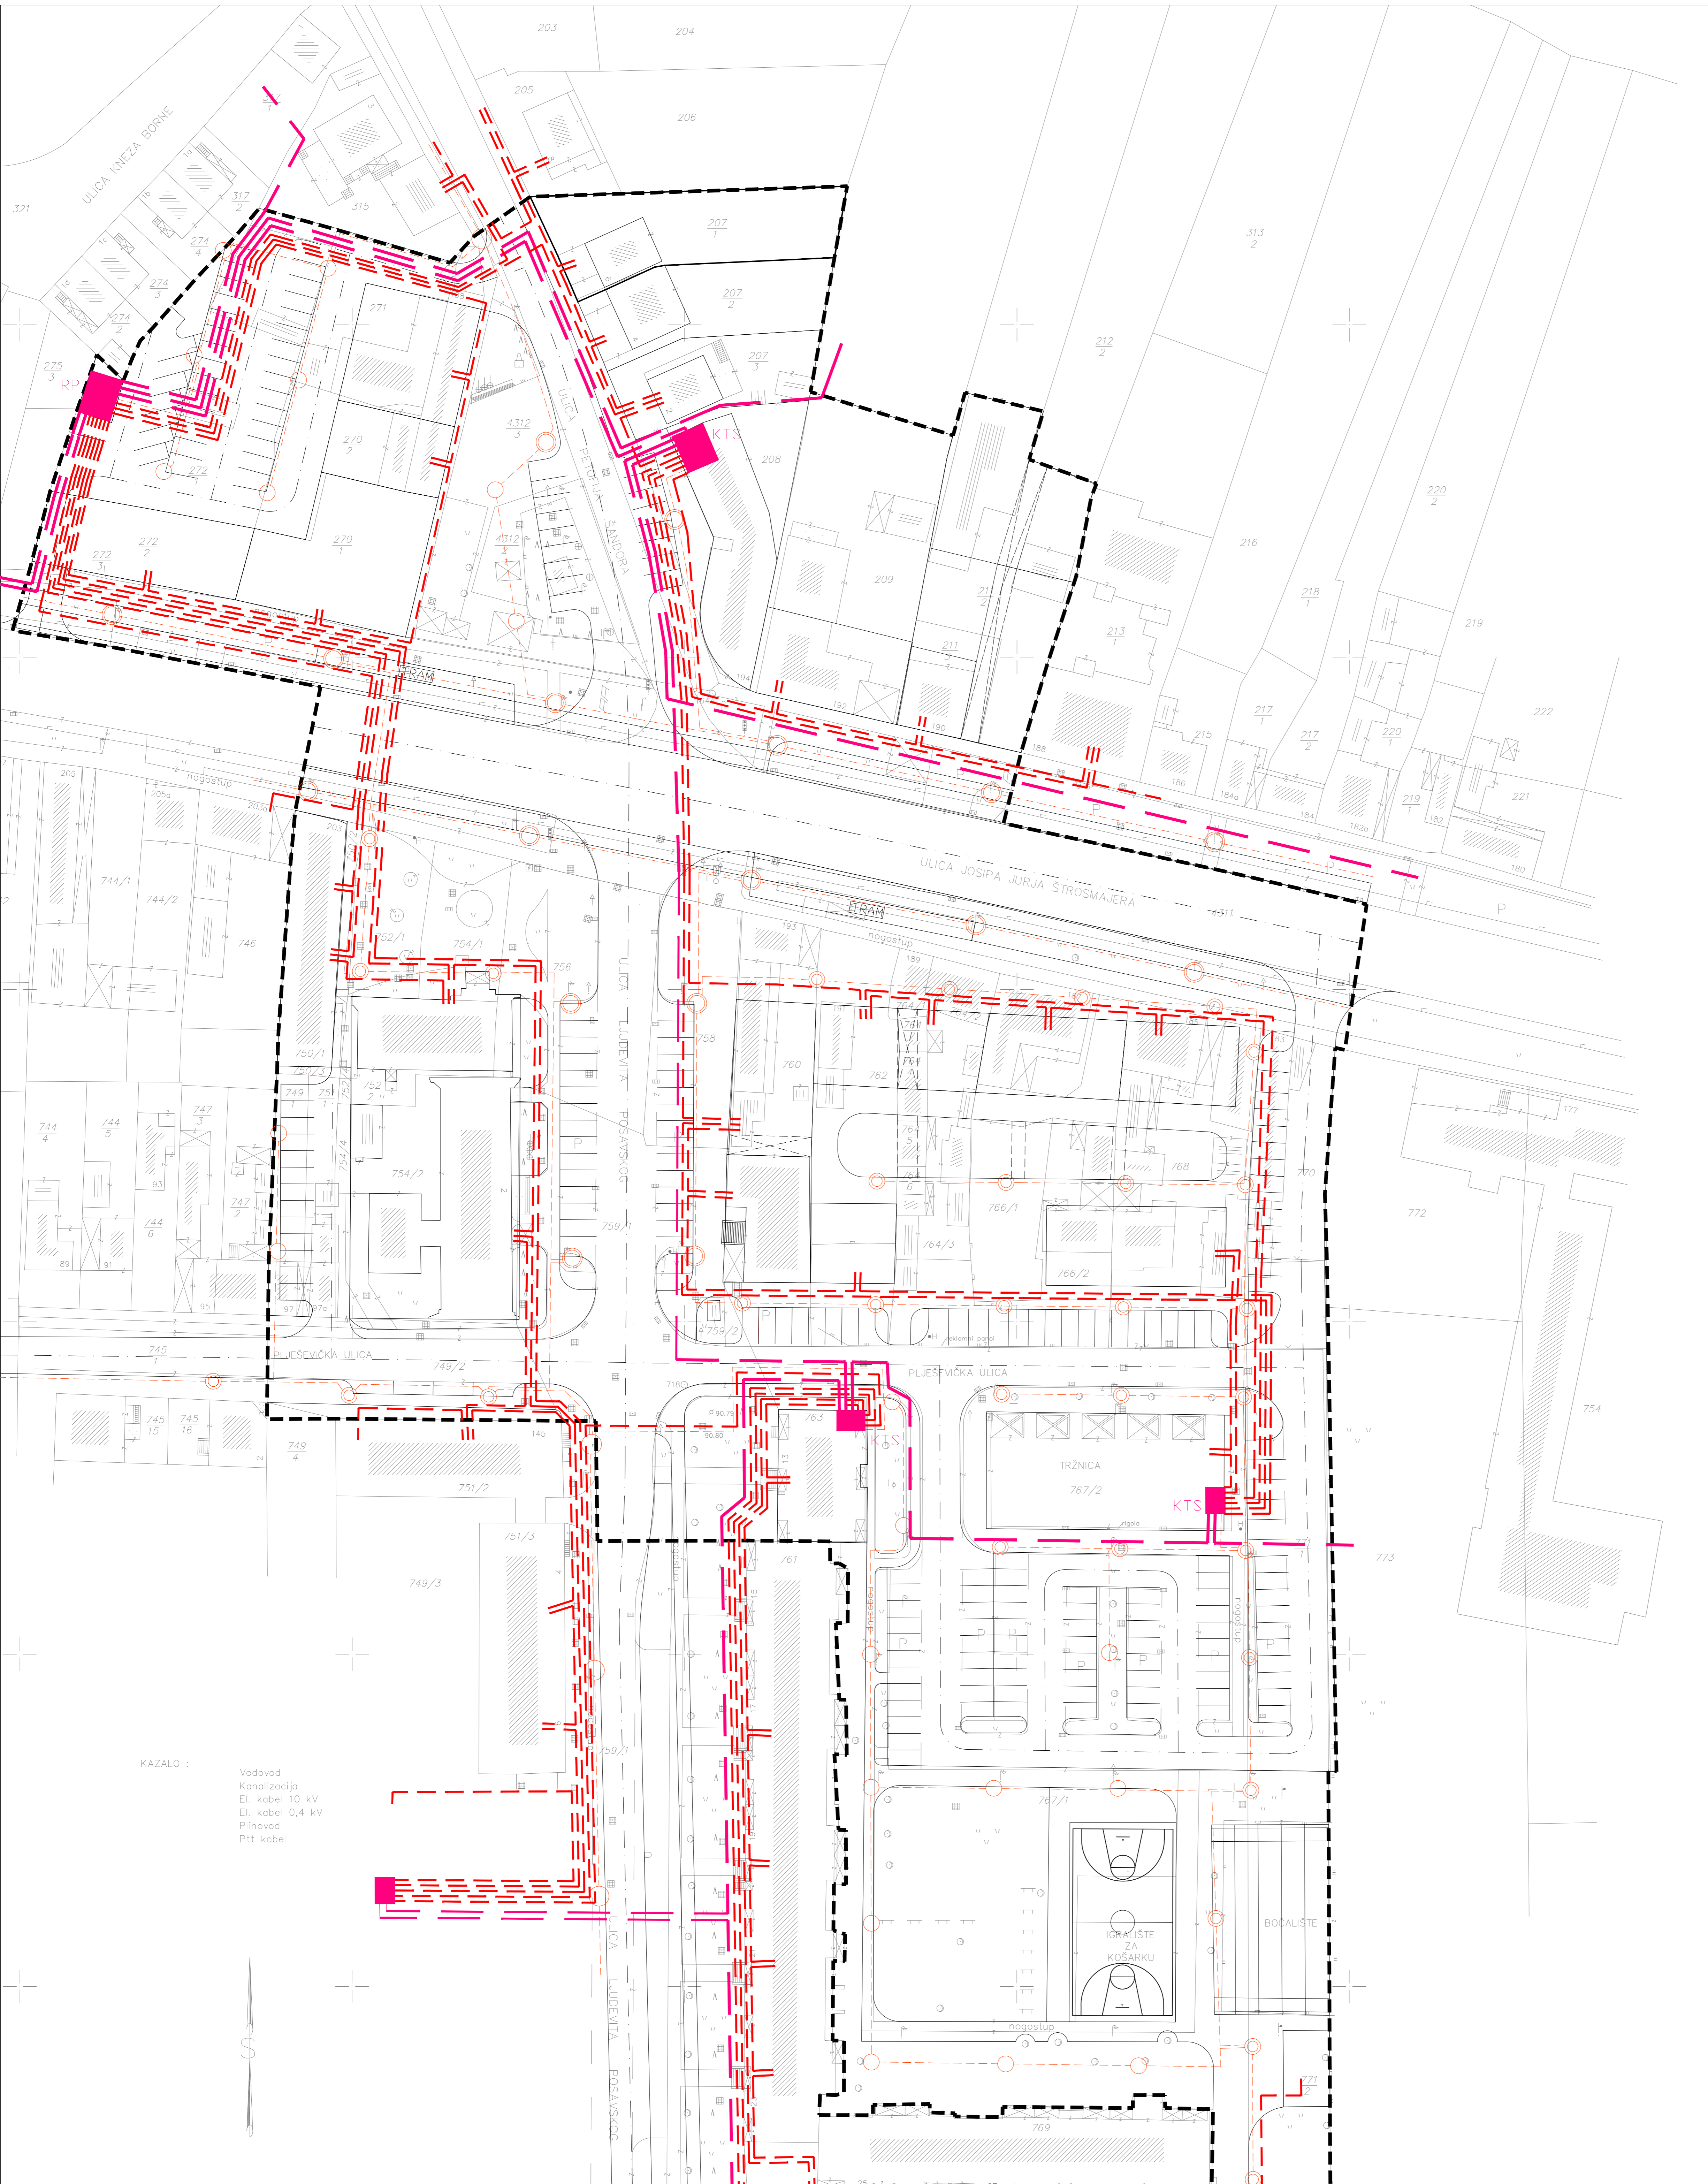

KAZALO :

- Vodovod
- Kanalizacija
- El. kabel 10 kV
- El. kabel 0,4 kV
- Plinovod
- Ptt kabel

Županija:	OSIJEKO - BARANJSKA ŽUPANIJA
Grad:	OSIJEK
Naziv prostornog plana:	IZMJENE I DOPUNE DETALJNOG PLANA UREĐENJA "SREDIŠTE RETFALE"
Naziv kartografskog prikaza:	PROMETNA, TELEKOMUNIKACIJSKA I KOMUNALNA INFRASTRUKTURNA MREŽA -ELEKTROOPSKRBA I JAVNA RASVJETA
Broj kartografskog prikaza:	2E
Mjerilo kartografskog prikaza:	1: 500

Program mjera za unapređenje stanja u prostoru (službeno glasilo):	Odluka predstavničkog tijela o donošenju plana (službeno glasilo):
"SLUŽBENI GLASNIK GRADA OSIJEKA", 05/06.	"SLUŽBENI GLASNIK GRADA OSIJEKA", 04/07.
Javna rasprava (datum objave): 11. travanj 2007. OBJAVA 11.04.2007. U "GLASU SLAVONIJE"	Javni uvid održan od: 18.04.2007. do: 02.05.2007.
Pečat tijela odgovornog za provođenje javne rasprave:	Odgovorna osoba za provođenje javne rasprave:
	Aleksandra Čulin, dipl.ing.grad.
	(ime, prezime i potpis)
Suglasnost na plan prema članku 24. Zakona o prostornom uređenju ("Narodne novine", br.30/94 i 68/98, 61/00., 32/02. i 100/04) broj suglasnosti Klasa:406-01/07-01/1 ur.br.: 215801-01/01-07-05 Datum: 15.Ipanj 2007.	

Pravna osoba/tijelo koje je izradilo plan:	URBANISTICA d.o.o. Zagreb, Dordićeva 5	
Pečat pravne osobe/tijela koje je izradilo plan:	Odgovorna osoba:	
	Jasminka Pilar-Katavić, dipl.ing.arh (ime, prezime i potpis)	
Koordinator plana:	Jasminka Pilar-Katavić, dipl.ing.arh	
Stručni tim u izradi plana:	1. Marta Vatašek, dipl.ing.arh. 1. Tihomir Videman, dipl.ing.arh.	
Pečat predstavničkog tijela:	Predsjednik predstavničkog tijela: Branimir Glavaš, dipl.iur. (ime, prezime i potpis)	
Istovjetnost ovog prostornog plana s izvornikom ovjersava:	Pečat nadležnog tijela: (ime, prezime i potpis)	