


TUMAČ PLANSKOG ZNAKOVLJA

- GRANICE
- OBUHVAT PROSTORNOG PLANA
- PLINOOPSKRBA
- POSTOJEĆI ST PLINOVOD 3 bar
- POSTOJEĆI NT PLINOVOD 100 mbar
- PLANIRANI ST PLINOVOD
- DISTRIBUTIVNO-REDUKCIJSKA STANICA

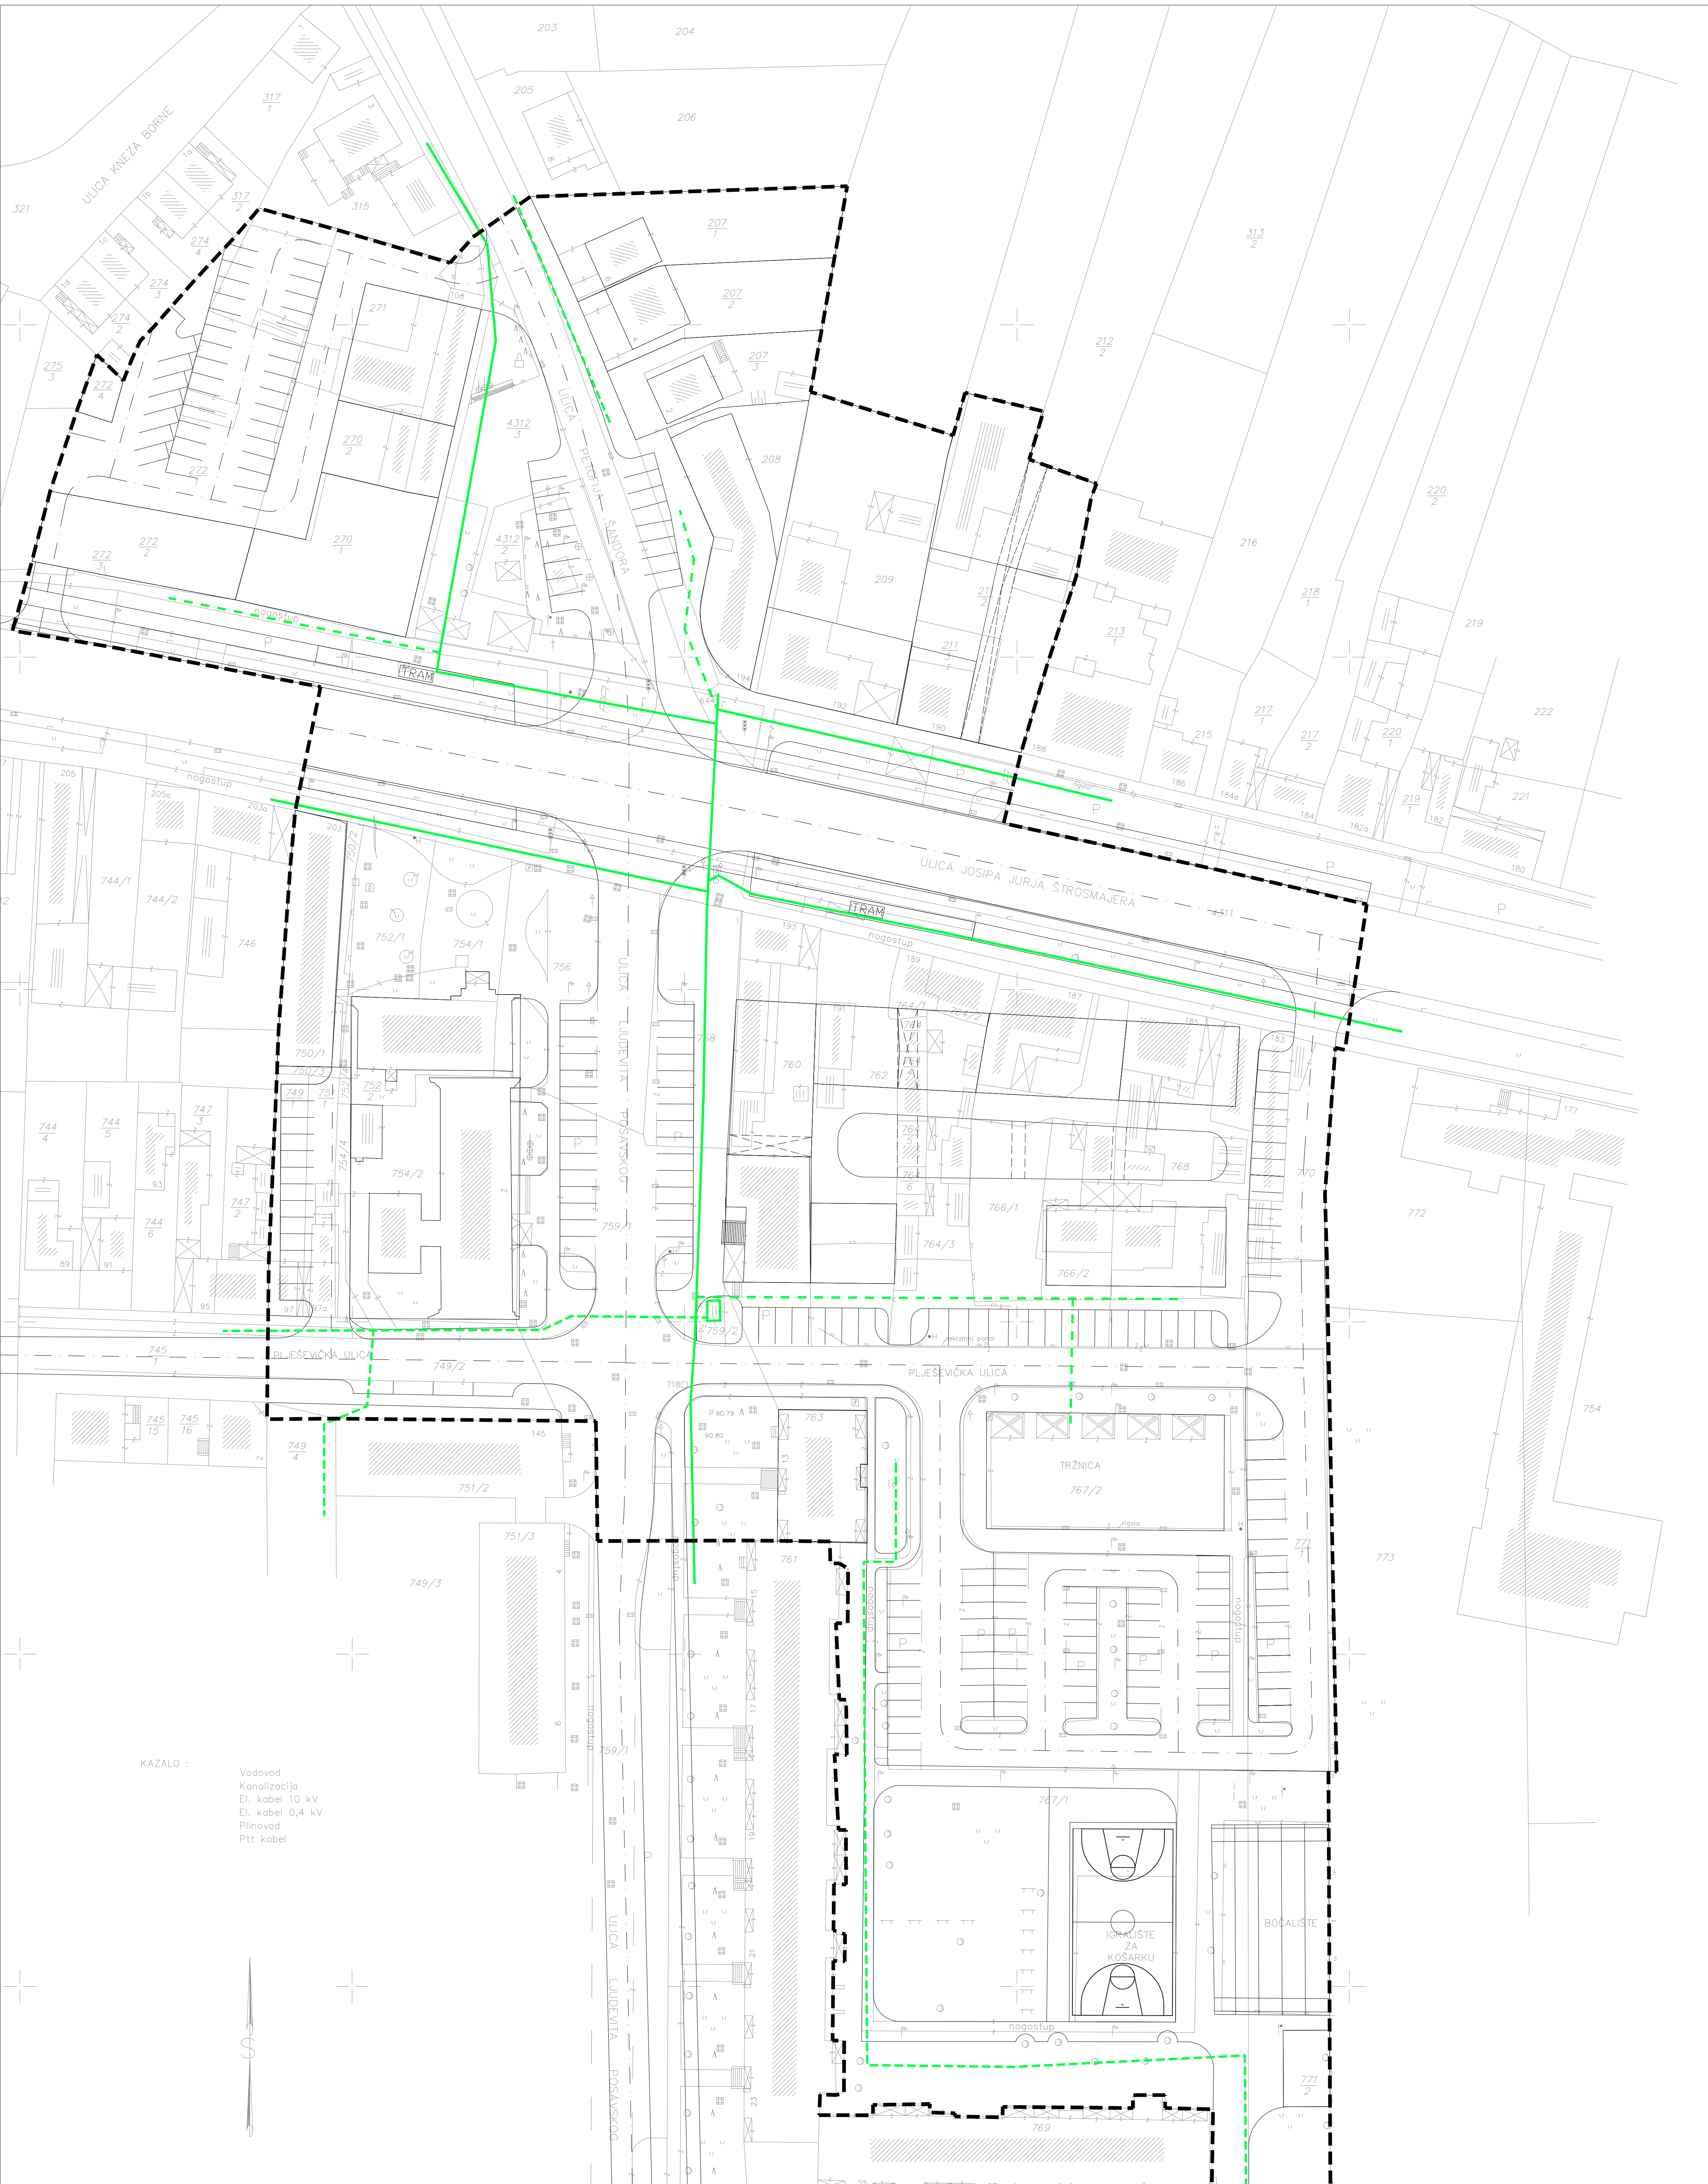

Županija:	OSJEČKO - BARANJSKA ŽUPANIJA	
Grad:	OSIJEK	
Naziv prostornog plana:	IZMJENE I DOPUNE DETALJNOG PLANA UREĐENJA "SREDIŠTE RETFALE"	
Naziv kartografskog prikaza:	PLINOOPSKRBA	
Broj kartografskog prikaza:	2F	Mjerilo kartografskog prikaza: 1: 500

Program mjera za unapređenje stanja u prostoru (službeno glasilo): *SLUŽBENI GLASNIK GRADA OSJEKA*, 05/06.	Odluka predstavničkog tijela o donošenju plana (službeno glasilo): *SLUŽBENI GLASNIK GRADA OSJEKA*, 04/07.
Javna rasprava (datum objave): 11. travanj 2007. OBJAVA 11.04.2007. U "GLASU SLAVONIJE"	Javni uvid održan od: 18.04.2007. do: 02.05.2007.
Pečat tijela odgovornog za provođenje javne rasprave:	Odgovorna osoba za provođenje javne rasprave: Aleksandra Čulin, dipl.ing.grad.
(ime, prezime i potpis)	
Suglasnost na plan prema članku 24. Zakona o prostornom uređenju ("Narodne novine", br.30/94 i 68/98, 61/00., 32/02. i 100/04) broj suglasnosti Klasa:406-01/07-01/1 ur.br.: 2158/01-01/01-07-05 Datum: 15.Ipanj 2007.	

Pravna osoba/tijelo koje je izradilo plan: URBANISTICA d.o.o. Zagreb, Dordićeva 5	Odgovorna osoba: Jasminka Pilar-Katavić, dipl.ing.arh (ime, prezime i potpis)	URBANISTICA
Pečat pravne osobe/tijela koje je izradilo plan:	Koordinator plana: Jasminka Pilar-Katavić, dipl.ing.arh	
Stručni tim u izradi plana: 1. Marta Vatašek, dipl.ing.arh. 1. Tihomir Videman, dipl.ing.arh.		
Pečat predstavničkog tijela:	Predsjednik predstavničkog tijela: Branimir Glavaš, dipl.iur. (ime, prezime i potpis)	
Istovjetnost ovog prostornog plana s izvornikom ovjersava:	Pečat nadležnog tijela: (ime, prezime i potpis)	