

M 1:500

**TUMAČ PLANSKOG ZNAKOVLJA**

GRANICE

OBUHVAAT PROSTORNOG PLANA

NAČIN GRADNJE


- OBITELJSKI
- VIŠESTAMBENI
- SAMOSTOJEĆI
- DVOJNI
- SKUPNI

ZAŠTITA I UREĐENJE PROSTORA

- ZAŠTITNO ZELENILO
- DRVOREDI

URBANA OPREMA

- ZAVJETNI KRIŽ
- KIP SV. FLORIJANA - ZAŠTITNIKA VATROGASACA
- JAVNI SAT
- MJESTO ZA ZADRŽAVANJE (FONTANA, SPOMENIK, GRUPA ZA SJEDENJE I SL.)
- POTEZI TELEFONSKIH GOVORNICA
- PROSTORI ZA LIJETNE VRTOVE
- POPLOČANE PJEŠAČKE POVRŠINE
- POPLOČANE KOLNO-PJEŠAČKE POVRŠINE
- SAVLADANA VISINSKA BARIJERA PARTERA
- OBVEZNI PJEŠAČKI ILI KOLNI PROLAZI KROZ ZGRADU

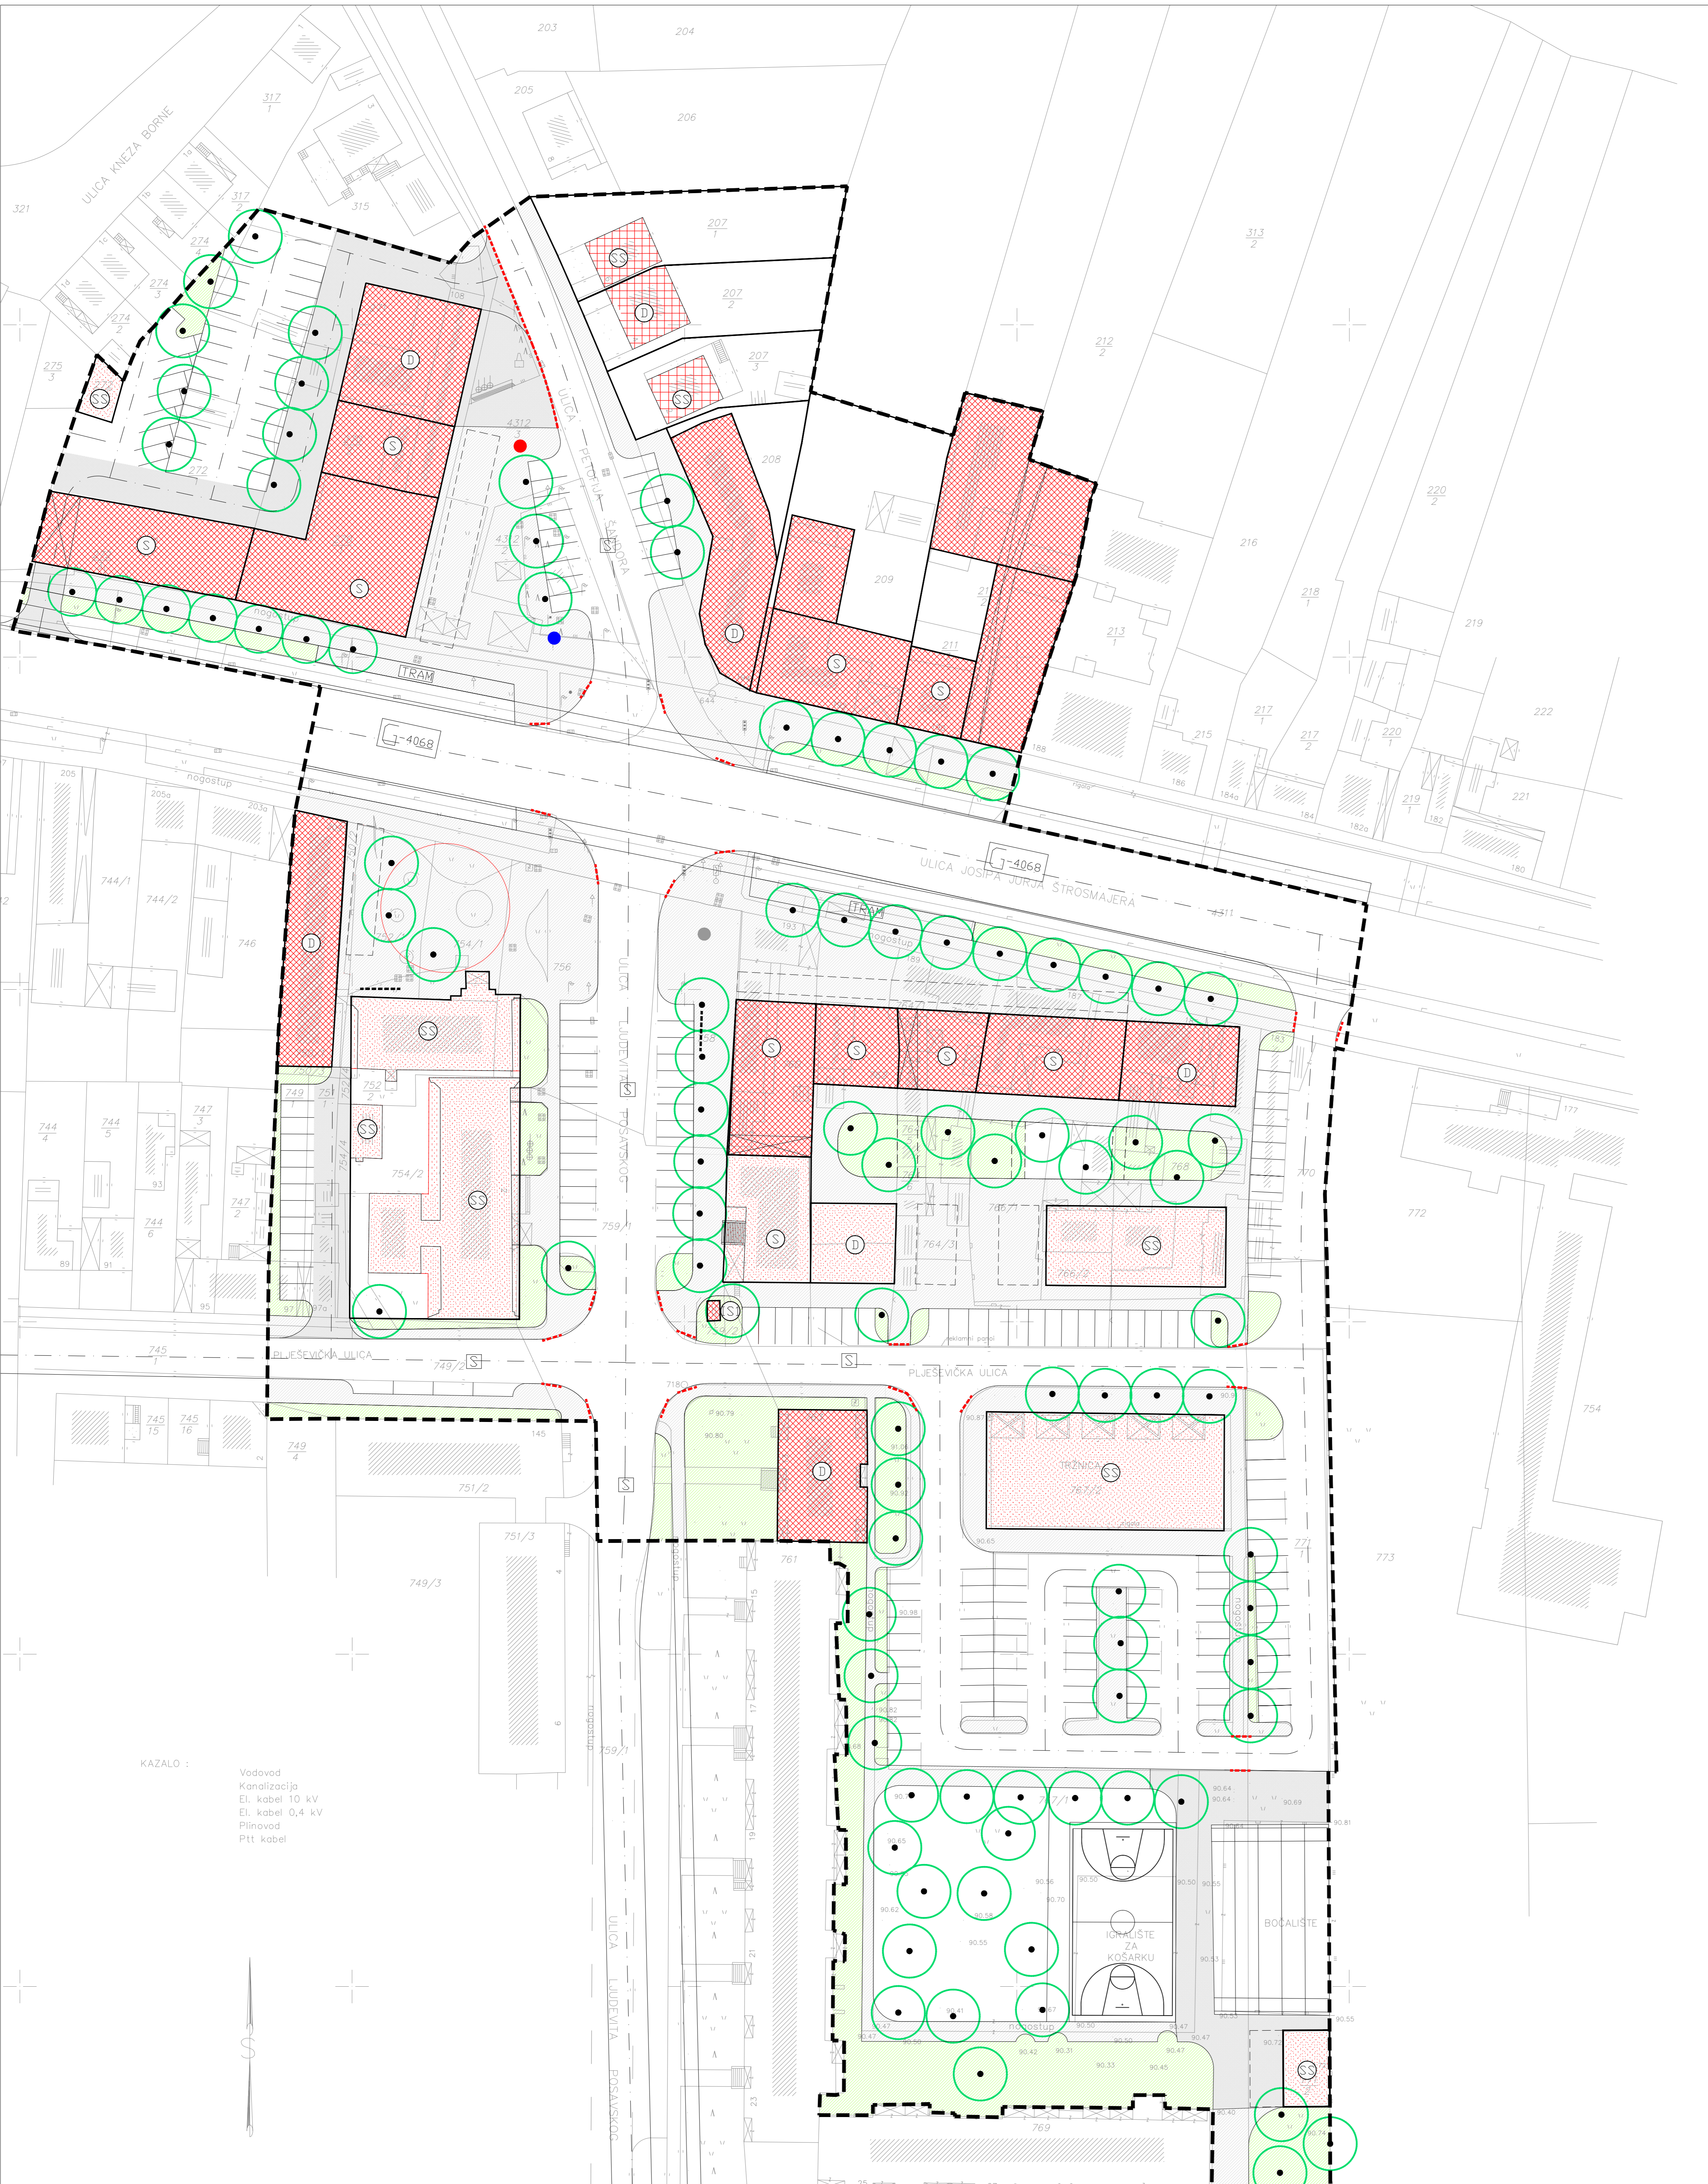

Županija:	OSJEČKO - BARANJSKA ŽUPANIJA
Grad:	OSIJEK
Naziv prostornog plana:	IZMJENE I DOPUNE DETALJNOG PLANA UREĐENJA "SREDIŠTE RETFALE"
Naziv kartografskog prikaza:	UVJETI KORIŠTENJA, UREĐENJA I ZAŠTITE PROSTORA
Broj kartografskog prikaza:	3
Mjerilo kartografskog prikaza:	1:500

Program mjera za unapređenje stanja u prostoru (službeno glasilo): *SLUŽBENI GLASNIK GRADA OSIJEKA*, 05/06.	Odluka predstavničkog tijela o donošenju plana (službeno glasilo): *SLUŽBENI GLASNIK GRADA OSIJEKA*, 04/07.
Javna rasprava (datum objave): 11. travanj 2007. OBJAVA 11.04.2007. U "GLASU SLAVONIJE"	Javni uvid održan od: 18.04.2007. do: 02.05.2007.
Pečat tijela odgovornog za provođenje javne rasprave:	Odgovorna osoba za provođenje javne rasprave: Aleksandra Čulin, dipl.ing.grad.
(ime, prezime i potpis)	
Suglasnost na plan prema članku 24. Zakona o prostornom uređenju ("Narodne novine", br.30/94 i 68/98, 61/00., 32/02. i 100/04) broj suglasnosti klasa:406-01/07-01/1 ur.br.: 2158801-01/01-07-05 Datum: 15.Ipanj 2007.	

Pravna osoba/tijelo koje je izradilo plan: URBANISTICA d.o.o. Zagreb, Dordićeva 5	Odgovorna osoba: Jasminka Pilar-Katavić, dipl.ing.arh (ime, prezime i potpis)
Pečat pravne osobe/tijela koje je izradilo plan:	
Koordinator plana: Jasminka Pilar-Katavić, dipl.ing.arh	
Stručni tim u izradi plana: 1. Marta Vatašek, dipl.ing.arh. 1. Tihomir Videman, dipl.ing.arh.	
Pečat predstavničkog tijela:	Predsjednik predstavničkog tijela: Branimir Glavaš, dipl.iur. (ime, prezime i potpis)
Istovjetnost ovog prostornog plana s izvornikom ovjersava:	Pečat nadležnog tijela: (ime, prezime i potpis)

