


TUMAČ PLANSKOG ZNAKOVLJA

- GRANICE
- OBUHVAT PROSTORNOG PLANA
- REGULACIJSKI PRAVCI I JAVNE POVRŠINE**
- POSTOJEĆI REGULACIJSKI PRAVAC
- PLANIRANI REGULACIJSKI PRAVAC
- JAVNA POVRŠINA

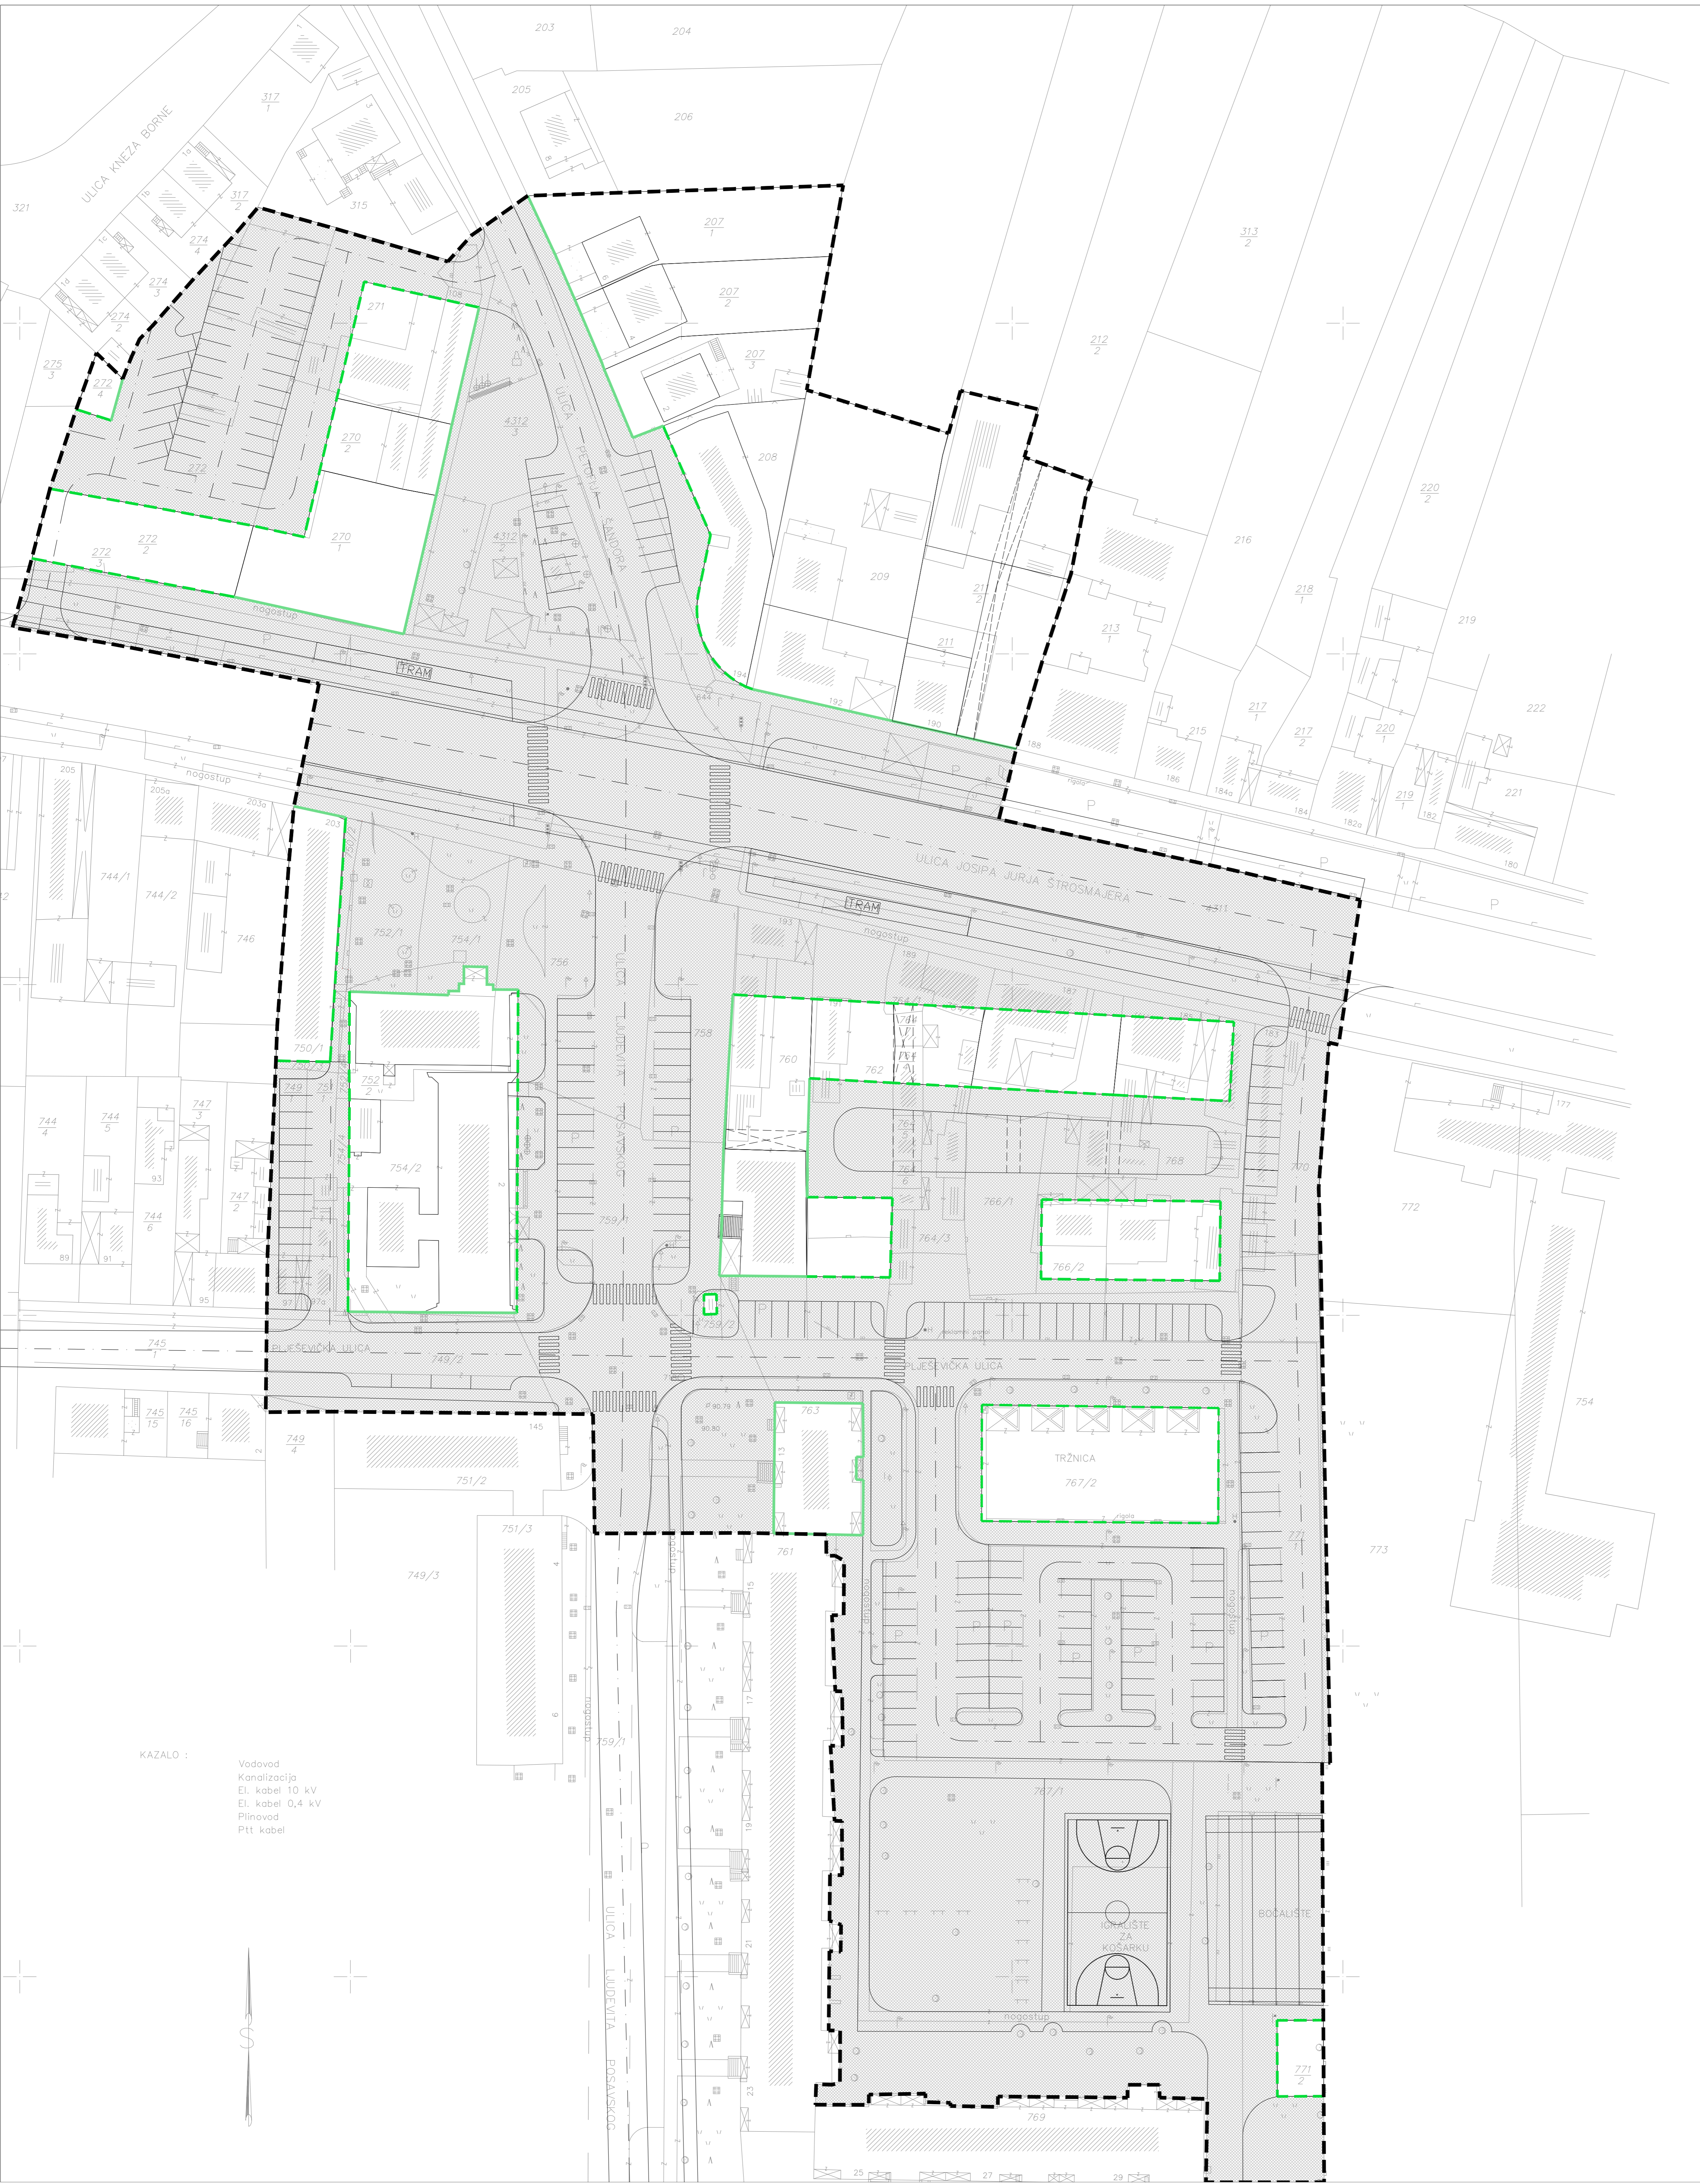

KAZALO :

- Vodovod
- Kanalizacija
- El. kabel 10 kV
- El. kabel 0,4 kV
- Plinovod
- Ptt kabel

Županija:	OSJEČKO - BARANJSKA ŽUPANIJA
Grad:	OSIJEK
Naziv prostornog plana:	IZMJENE I DOPUNE DETALJNOG PLANA UREĐENJA "SREDIŠTE RETFALE"
Naziv kartografskog prikaza:	GRADNJE - REGULACIJSKI PRAVCI
Broj kartografskog prikaza:	4B
Mjerilo kartografskog prikaza:	1: 500

Program mjera za unapređenje stanja u prostoru (službeno glasilo):	Odluka predstavničkog tijela o donošenju plana (službeno glasilo):
SLUŽBENI GLASNIK GRADA OSIJEKA, 05/06.	*SLUŽBENI GLASNIK GRADA OSIJEKA*, 04/07.
Javna rasprava (datum objave): 11. travanj 2007.	Javni uvid održan od: 18.04.2007. do: 02.05.2007.
Objava: 11.04.2007. u "GLASU SLAVONIJE"	
Pečat tijela odgovornog za provođenje javne rasprave:	Odgovorna osoba za provođenje javne rasprave:
	Aleksandra Čulin, dipl.ing.grad.
	(ime, prezime i potpis)
Suglasnost na plan prema članku 24. Zakona o prostornom uređenju ("Narodne novine", br.30/94 i 68/98, 61/00., 32/02. i 100/04) broj suglasnosti Klasa:406-01/07-01/1 ur.br.: 215801-01/01-07-05 Datum: 15.Ipanj 2007.	

Pravna osoba/tijelo koje je izradilo plan:	URBANISTICA d.o.o. Zagreb, Đorđićeva 5	URBANISTICA <small>d.o.o.</small>
Pečat pravne osobe/tijela koje je izradilo plan:	Odgovorna osoba: Jasminka Pilar-Katavić, dipl.ing.arh (ime, prezime i potpis)	
Koordinator plana:	Jasminka Pilar-Katavić, dipl.ing.arh	
Stručni tim u izradi plana:	1. Marta Valasek, dipl.ing.arh. 1. Tihomir Videman, dipl.ing.arh.	
Pečat predstavničkog tijela:		Predsjednik predstavničkog tijela: Branimir Glavaš, dipl.iur. (ime, prezime i potpis)
Istovjetnost ovog prostornog plana s izvornikom ovjerava:		Pečat nadležnog tijela: (ime, prezime i potpis)