


**TUMAČ PLANSKOG ZNAKOVLJA**

- GRANICE
- - - - - OBUHVAT PROSTORNOG PLANA
- OBAVEZNI GRAĐEVNI PRAVCI
- GRADIVA POVRŠINA
- OBAVEZNI GRAĐEVNI PRAVAC / UDALJENOST OD REGULACIJSKE LINIJE

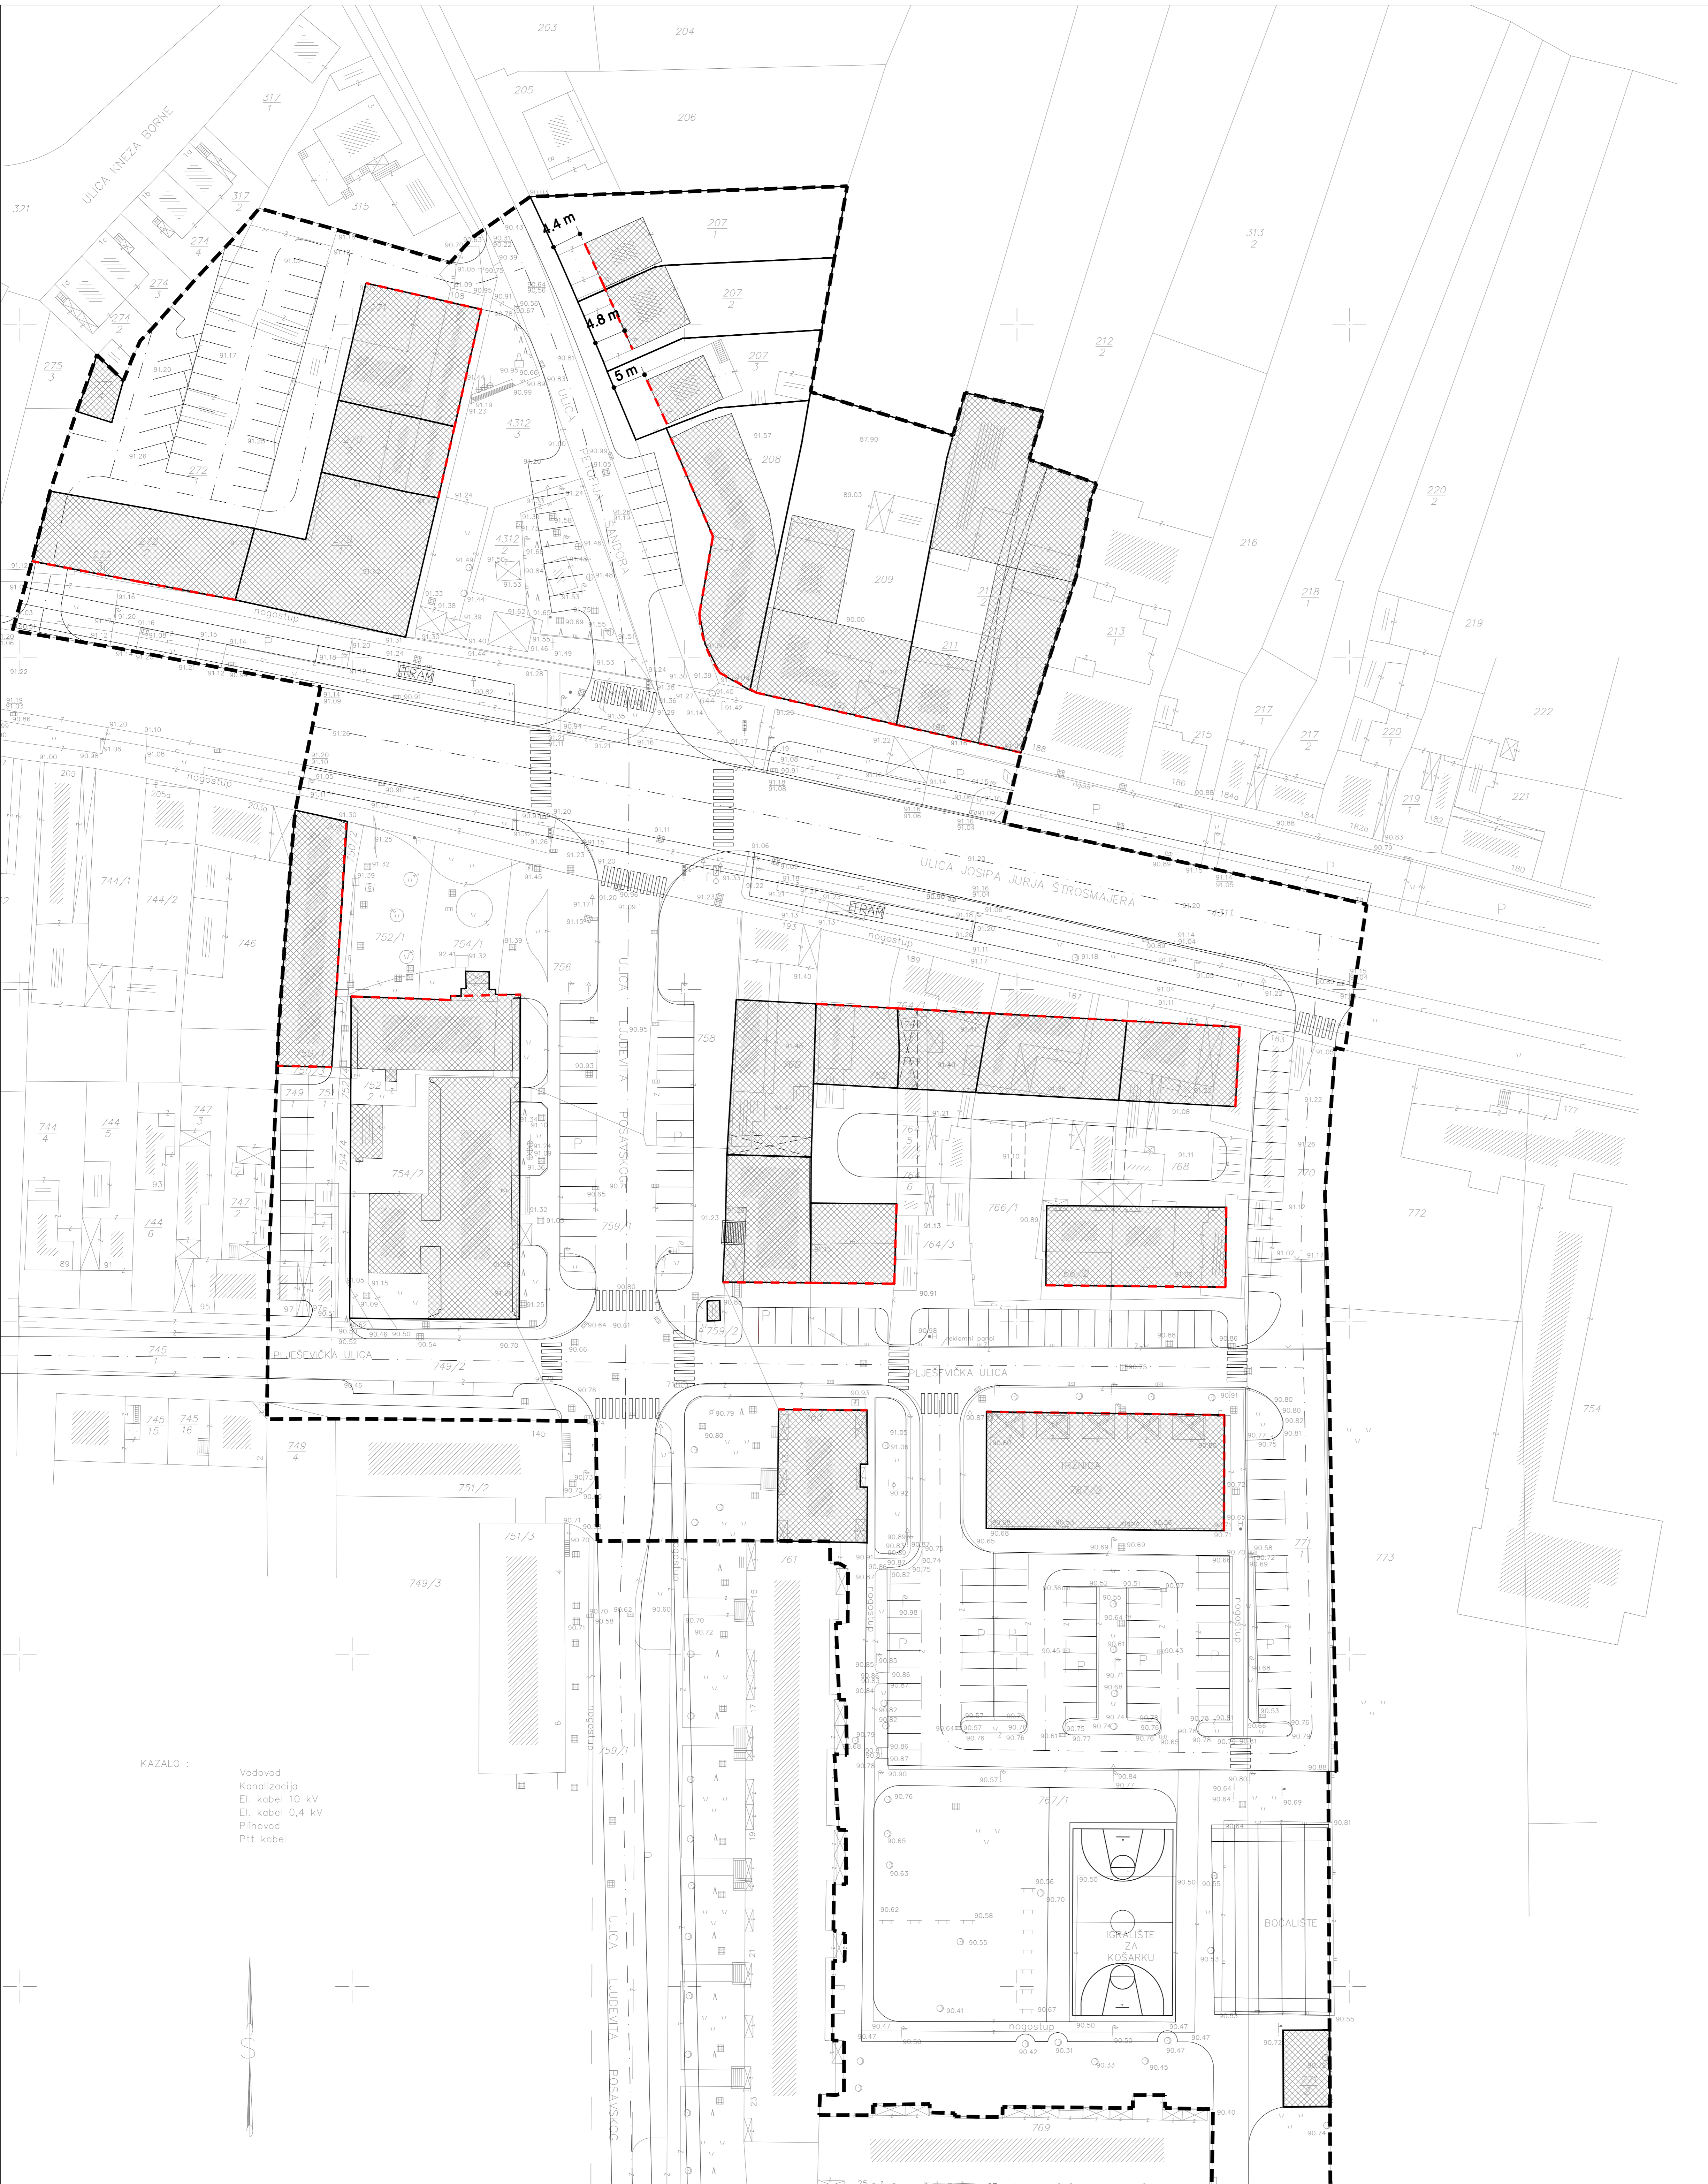

Županija:	OSJEČKO - BARANJSKA ŽUPANIJA	
Grad:	OSIJEK	
Naziv prostornog plana:	IZMJENE I DOPUNE DETALJNOG PLANA UREĐENJA "SREDIŠTE RETFALE"	
Naziv kartografskog prikaza:	UVJETI GRADNJE - OBAVEZNI GRAĐEVNI PRAVCI	
Broj kartografskog prikaza:	4 D	Mjerilo kartografskog prikaza: 1:500

Program mjera za unapređenje stanja u prostoru (službeno glasilo):	Odluka predstavničkog tijela o donošenju plana (službeno glasilo):
"SLUŽBENI GLASNIK GRADA OSIJEKA", 05/06.	"SLUŽBENI GLASNIK GRADA OSIJEKA", 04/07.
Javna rasprava (datum objave): 11. travanj 2007.	Javni uvid održan od: 18.04.2007. do: 02.05.2007.
Objava: 11.04.2007. u "GLASU SLAVONIJE"	
Pečat tijela odgovornog za provođenje javne rasprave:	Odgovorna osoba za provođenje javne rasprave:
	Aleksandra Čulin, dipl.ing.grad.
	(ime, prezime i potpis)
Suglasnost na plan prema članku 24. Zakona o prostornom uređenju ("Narodne novine", br.30/94 i 68/98, 61/00., 32/02. i 100/04) broj suglasnosti Klasa:406-01/07-01/1 ur.br.: 2158/01-01/01-07-05 Datum: 15.Ipanj 2007.	

Pravna osoba/tijelo koje je izradilo plan:	URBANISTICA d.o.o. Zagreb, Dordićeva 5
Pečat pravne osobe/tijela koje je izradilo plan:	
	Odgovorna osoba:
	Jasminka Pilar-Katavić, dipl.ing.arh (ime, prezime i potpis)
Koordinator plana:	Jasminka Pilar-Katavić, dipl.ing.arh
Stručni tim u izradi plana:	1. Marta Vatašek, dipl.ing.arh. 1. Tihomir Videman, dipl.ing.arh.
Pečat predstavničkog tijela:	Predsjednik predstavničkog tijela: Branimir Glavaš, dipl.iur. (ime, prezime i potpis) Pečat nadležnog tijela:
Istovjetnost ovog prostornog plana s izvornikom ovjerava:	(ime, prezime i potpis)