


TUMAČ PLANSKOG ZNAKOVLJA

- GRANICE
- OBUHVAAT PROSTORNOG PLANA
- UREĐENJE GRAĐEVNIH ČESTICA
- OGRAĐA
- UKLANJANJE POSTOJEĆE GRAĐEVINE
- NAČIN PRIKLJUČENJA NA PROMETNU I KOMUNALNU INFRASTRUKTURU
- JAVNA PROMETNA POVRŠINA
- KOMUNALNA INFRASTRUKTURA
- TK TELEKOMUNIKACIJE
- V VODOOPSKRBA
- O ODVODNJA
- E ELEKTROOPSKRBA
- P PLINOOPSKRBA

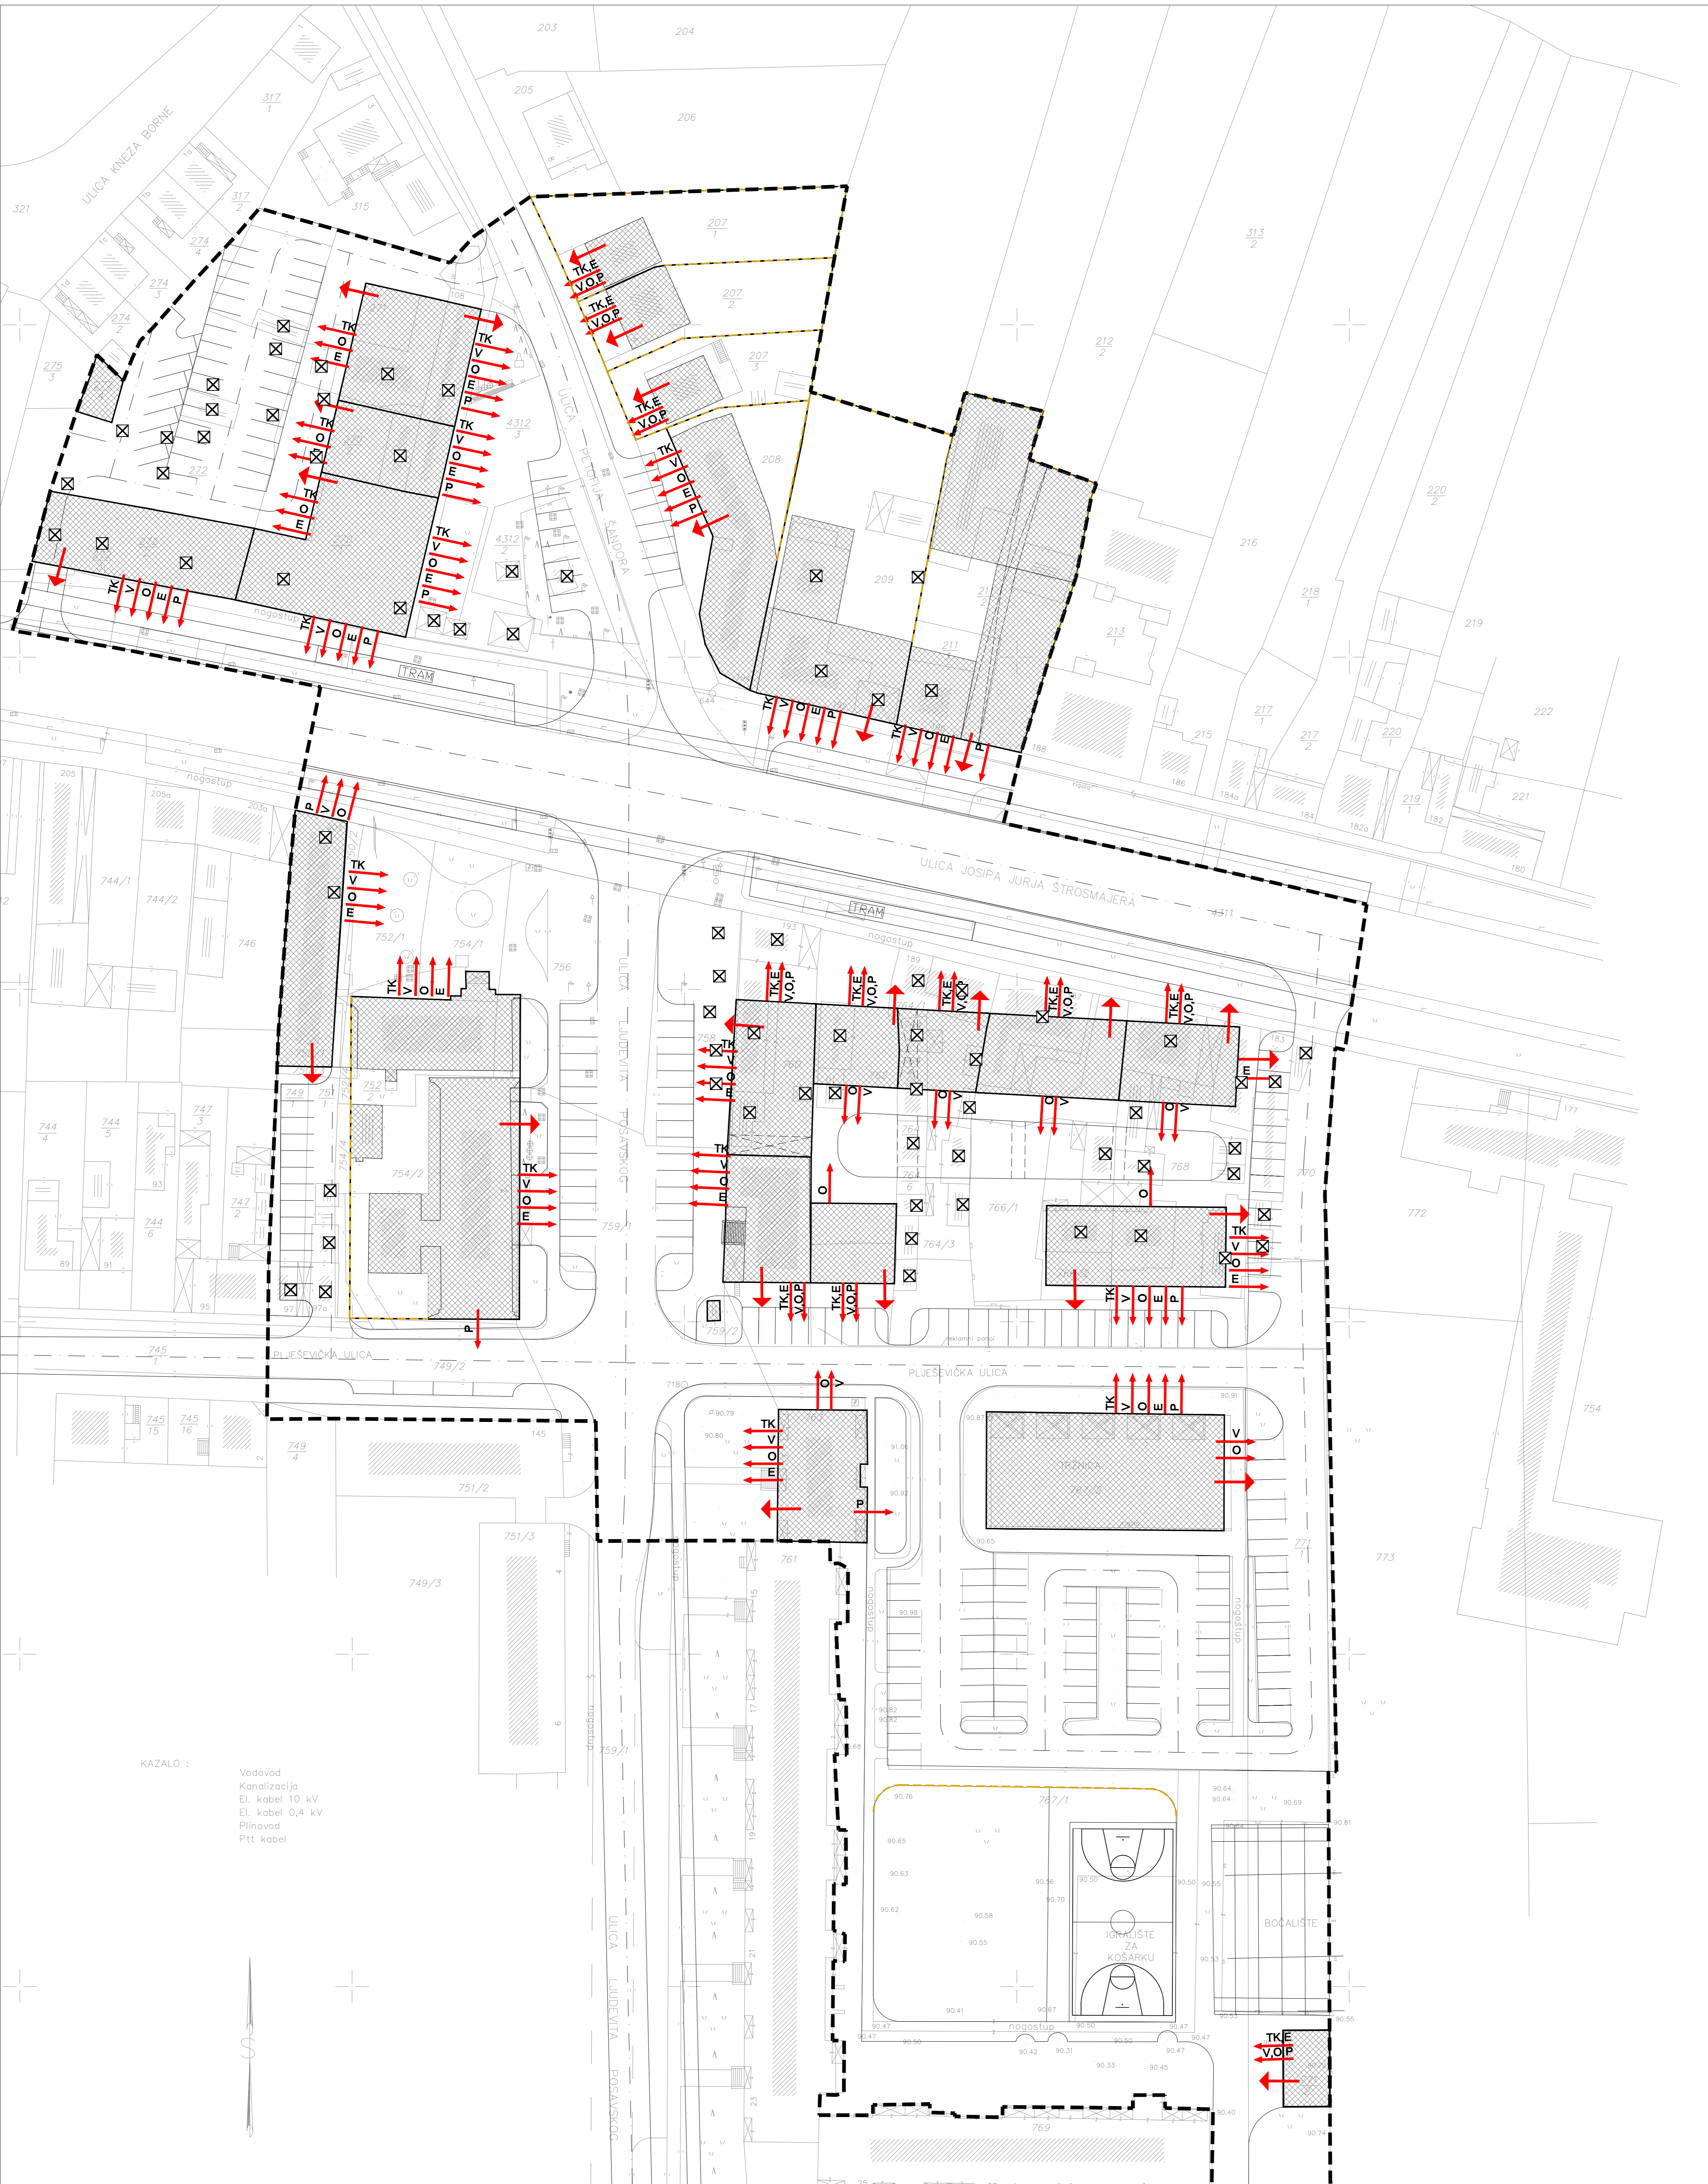

KAZALO :

- Vodevod
- Kanalizacija
- El. kabel 10 kV
- El. kabel 0,4 kV
- Plinovod
- Ptt kabel

Županija:	OSJEČKO - BARANJSKA ŽUPANIJA
Grad:	OSIJEK
Naziv prostornog plana:	IZMJENE I DOPUNE DETALJNOG PLANA UREĐENJA "SREDIŠTE RETFALE"
Naziv kartografskog prikaza:	UVJETI GRADNJE - GRAĐEVNE ČESTICE
Broj kartografskog prikaza:	4 E
Mjerilo kartografskog prikaza:	1: 500

Program mjera za unapređenje stanja u prostoru (službeno glasilo):	Odluka predstavničkog tijela o donošenju plana (službeno glasilo):
"SLUŽBENI GLASNIK GRADA OSIJEKA", 05/06.	"SLUŽBENI GLASNIK GRADA OSIJEKA", 04/07.
Javna rasprava (datum objave): 11.travanj 2007. OBJAVA 11.04.2007. U "GLASU SLAVONIJE"	Javni uvid održan od: 18.04.2007. do: 02.05.2007.
Pečat tijela odgovornog za provođenje javne rasprave:	Odgovorna osoba za provođenje javne rasprave: Aleksandra Čulin, dipl.ing.grad.
	(ime, prezime i potpis)
Suglasnost na plan prema članku 24. Zakona o prostornom uređenju ("Narodne novine", br.30/94 i 68/98, 61/00., 32/02. i 100/04) broj suglasnosti Klasa:406-01/07-01/1 ur.br.: 2158801-01/01-07-05 Datum: 15.Ipanj 2007.	

Pravna osoba/tijelo koje je izradilo plan: URBANISTICA d.o.o. Zagreb, Dordićeva 5	Odgovorna osoba:
Pečat pravne osobe/tijela koje je izradilo plan:	Jasminka Pilar-Katavić, dipl.ing.arh (ime, prezime i potpis)
Koordinator plana: Jasminka Pilar-Katavić, dipl.ing.arh	
Stručni tim u izradi plana: 1. Marta Vatašek, dipl.ing.arh. 1. Tihomir Videman, dipl.ing.arh.	
Pečat predstavničkog tijela:	Predsjednik predstavničkog tijela: Branimir Glavaš, dipl.iur. (ime, prezime i potpis)
Istovjetnost ovog prostornog plana s izvornikom ovjersava:	Pečat nadležnog tijela: (ime, prezime i potpis)