


## LEGENDA

DEKK - DISTRIBUTIVNA ELEKTRONIČKA KOMUNIKACIJSKA KANALIZACIJA
NN - NISKONAPONSKA ELEKTROMREŽA 0,4 kV
SN - SREDNJE NAPONSKA ELEKTROMREŽA 10 (20) kV
P - SREDNJETLAČNI PLINOVOD
SK - SANITARNA KANALIZACIJA
JR - JAVNA RASVJETA
OB - OTVORENI KANAL OBORINSKE ODVODNJE
Ko - OBORINSKA KANALIZACIJA
KL - LINIJSKA REŠETKA OBORINSKE ODVODNJE
V - VODOVOD

## KARAKTERISTIČNI PRESJECI PROMETNICA
M1 : 200

$A_1$ - $A_1$

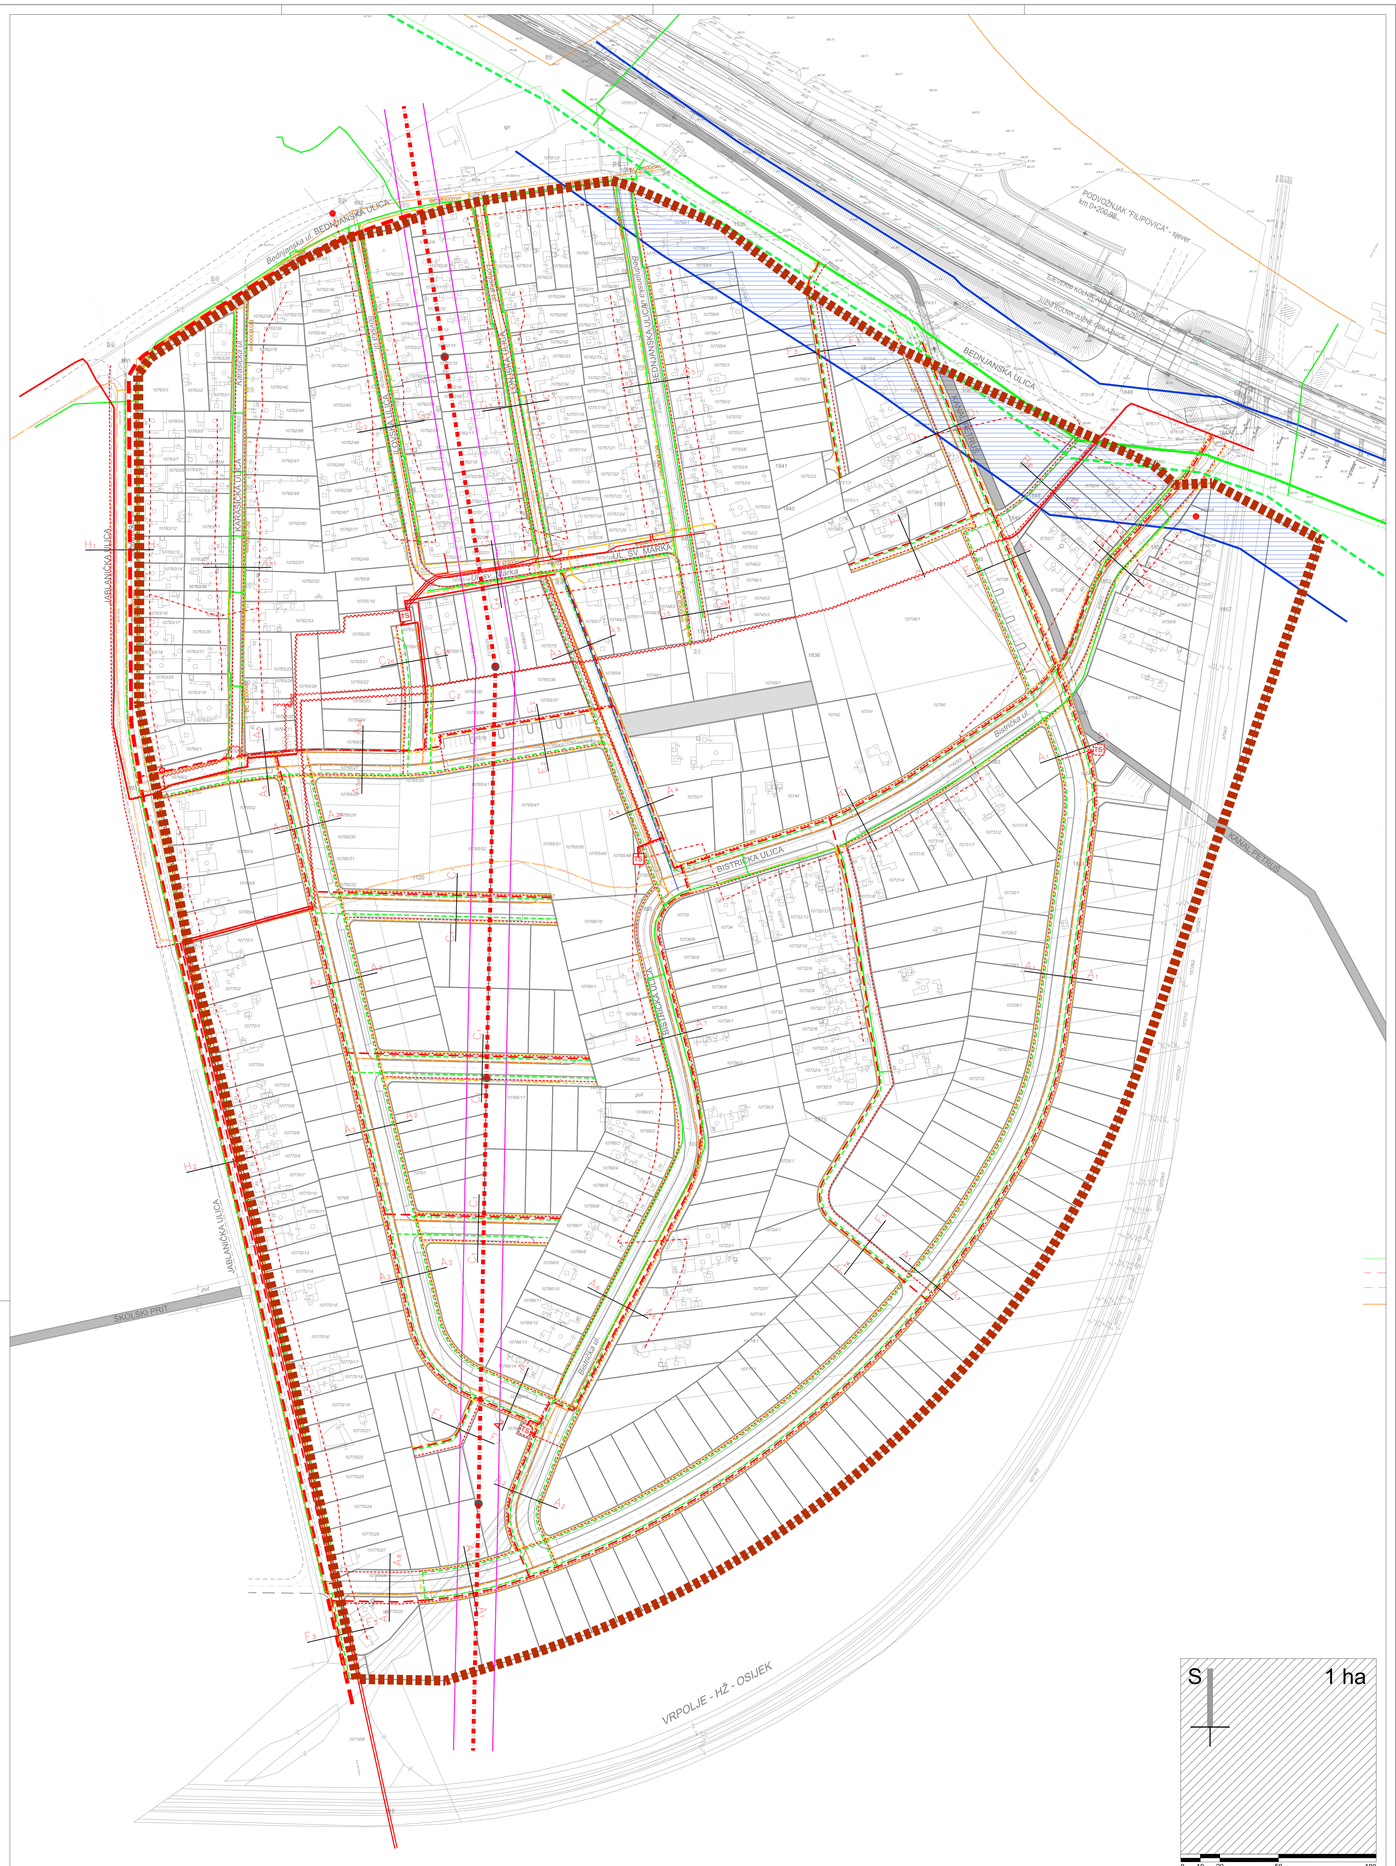


$A_2$ - $A_2$




$A_{2a}$ - $A_{2a}$

$A_3$ - $A_3$

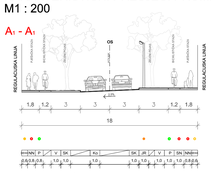


$A_4$ - $A_4$

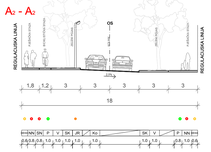


$A_5$ - $A_5$

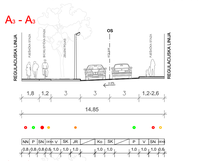


$A_{5a}$ - $A_{5a}$

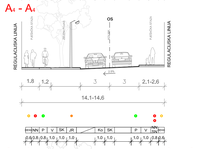


$A_6$ - $A_6$

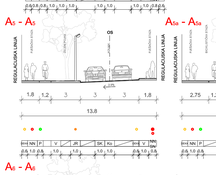


$A_7$ - $A_7$

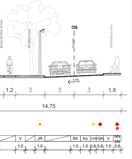


$A_8$ - $A_8$

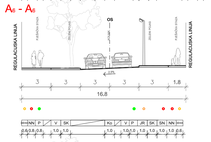


$B_1$ - $B_1$

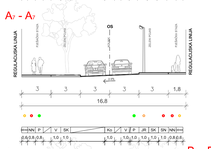


$C_1$ - $C_1$

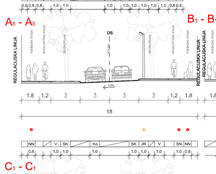


$C_2$ - $C_2$

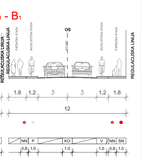


$C_{2a}$ - $C_{2a}$



$D_1$ - $D_1$

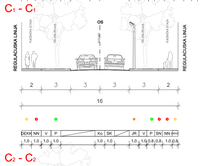


$E_1$ - $E_1$

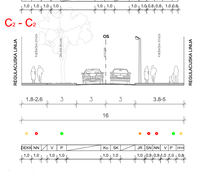


$E_2$ - $E_2$

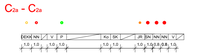


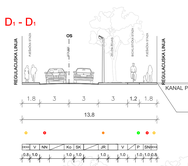$H_1$ - $H_1$

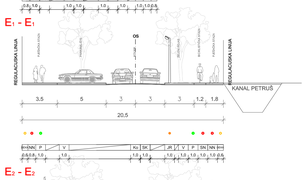


$H_2$ - $H_2$

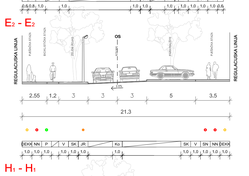


$F_1$ - $F_1$

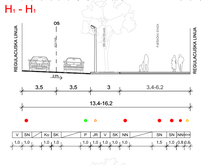


$F_{1a}$ - $F_{1a}$

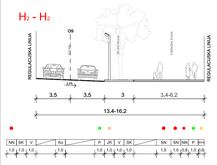


$F_2$ - $F_2$

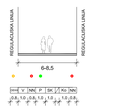


$F_3$ - $F_3$

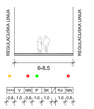


## POSTOJEĆE ULICE

$G_1$ – $G_1$ KARAŠIČKA ULICA

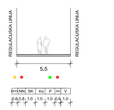


$G_2$ – $G_2$ ILOVSKA ULICA

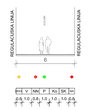


$G_3$ – $G_3$ LONJSKA ULICA

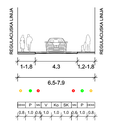


$G_4$ – $G_4$ ULICA SV. MARKA

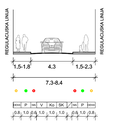


$G_5$ – $G_5$ BEDNJANSKA ULICA

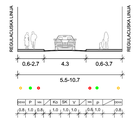


$G_6$ – $G_6$ REKONSTRUKCIJA KOLNIKA

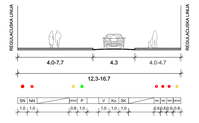


## TUMAČ ZNAKOVLJA:

### GRANICE

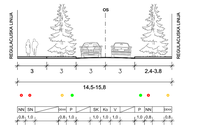- GRANICA OBUHVATA PLANA
- NOVA PARCELACIJA
- A – A POPREČNI PRESJEK PROMETNICE
- PJEŠAČKA POVRŠINA (šetnica)
- KANAL PETRUŠ I ŠKOLSKI PRIT.

### PLINOOPSKRBA

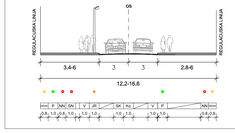postojeće planirano

- MAGISTRALNI PLINOVOD
- SREDNJETLAČNI PLINOVOD
- SREDNJETLAČNI PLINOVOD - KOJI SE IZMJEŠTA
- ZAŠTITNI KORIDOR MAGISTRALNOG PLINOVODA- 30 m OD OSI - UVJETNA GRADNJA

### ELEKTROENERGETIKA

postojeće planirano

- 2x35 kV ZRAČNI VOD
- 2x35 kV KABEL - IZMJEŠTEN ZRAČNI VOD
- 10 kV KABEL
- 10 kV KABEL KOJI SE IZMJEŠTA
- 0,4 kV KABEL
- 0,4 kV KABEL KOJI SE IZMJEŠTA
- 0,4 kV ZRAČNI VOD
- JAVNA RASVJETA
- TS TRAFOSTANICA
- STUP 2x35 kV ZRAČNOG VODA
- ELEKTROENERGETSKI STUP 0,4 kV ZRAČNOG VODA
- ELEKTROENERGETSKI STUP 0,4 kV ZRAČNOG VODA KOJI SE IZMJEŠTA
- ELEKTROENERGETSKI STUP 0,4 kV ZRAČNOG VODA - PRIJEDLOG NOVE LOKACIJE
- KORIDOR 2x35 kV ZRAČNOG VODA, širina cca 20 m

### TELEKOMUNIKACIJE

postojeće planirano

- DEKK KABEL
- DEKK KABEL KOJI SE IZMJEŠTA ILI UKIDA

# DETALJNI PLAN UREĐENJA NASELJA UZ JABLANIČKU ULICU

| | |
|---|---|
| Naručitelj prostornog plana: | GRAD OSIJEK<br>OSIJEČKO-BARANJSKA ŽUPANIJA |
| Naziv prostornog plana: | DETALJNI PLAN UREĐENJA<br>NASELJA UZ JABLANIČKU ULICU |
| Naziv kartografskog prikaza: | Prometna, telekomunikacijska i komunalna infrastrukturna mreža<br>2B. ENERGETSKI SUSTAVI; ELEKTRONIČKE KOMUNIKACIJE |
| Broj kartografskog prikaza: 2.B. | Mjerilo kartografskog prikaza: 1:1000 |
| Program mjera za unapređenje stanja u prostoru Grada Osijeka: 2006 - 2010.(Službeni glasnik Grada Osijeka, br. 5/06.) | Odluka predstavničkog tijela o donošenju plana: Službeni glasnik Grada Osijeka, br.4/14 od 10.03.2014. |
| Zaključak o objavi javne rasprave:<br>(Službeni glasnik Grada Osijeka 11/08)<br>Prethodno Javno izlaganje održano je: 15. 10. 2008.<br>(Službeni glasnik Grada Osijeka 11/08)<br>Javno izlaganje održano je: 15. 10. 2008.<br>Ponovljeno javno izlaganje održano je:<br>15. 9. 2011.<br>II. Ponovljeno javno izlaganje održano je:<br>21. 10. 2013. | Javni uvid održan:<br>Od 30. 4. 2008. do 5. 5. 2008.<br>Javni uvid održan:<br>Od 9. 10. 2008. do 10. 11. 2008.<br>Ponovljeni javni uvid održan:<br>Od 13. 9. 2013. do 27. 9. 2011.<br>Ponovljeni javni uvid održan:<br>Od 14. 10. 2013. do 12. 11. 2013. |
| Pečat tijela odgovornog za provođenje javne rasprave: | Odgovorna osoba za provođenje javne rasprave:<br>Srećko Kukić, dipl.oec. |
| Pravna osoba koja je izradila plan: NESEK d.o.o., Amruševa 8, Zagreb<br>T: +385 (0)1 3096108 E: nesek@nesek.hr<br>F: +385 (0)1 3096109 W: www.nesek.hr | NESEK |
| Pečat pravne osobe koja je izradila plan: | Odgovorna osoba:<br>Jasna Matulić, dipl.oec. |
| **Odgovorni voditelj:** Jasna Radić, dipl.ing.arh. | |
| Stručni tim u izradi plana:<br>Jasna Radić, dipl.ing.arh<br>Sanja Knežević, dip.ing.arh.<br>Tanja Udovč, mag. ing. prosp arch.<br>Vladimir Modrić, dipl. kir. | Silva Nesek, dipl. ing. bioteh.<br>Milorad Božić, dipl.ing.prom.<br>Vedran Gajšek, mag.oec. |
| | Predsjednik predstavničkog tijela:<br>Anto Đapić, dipl.iur. |
| Istovjetnost prostornog plana s izvornikom ovjerava: | Pečat nadležnog tijela: |