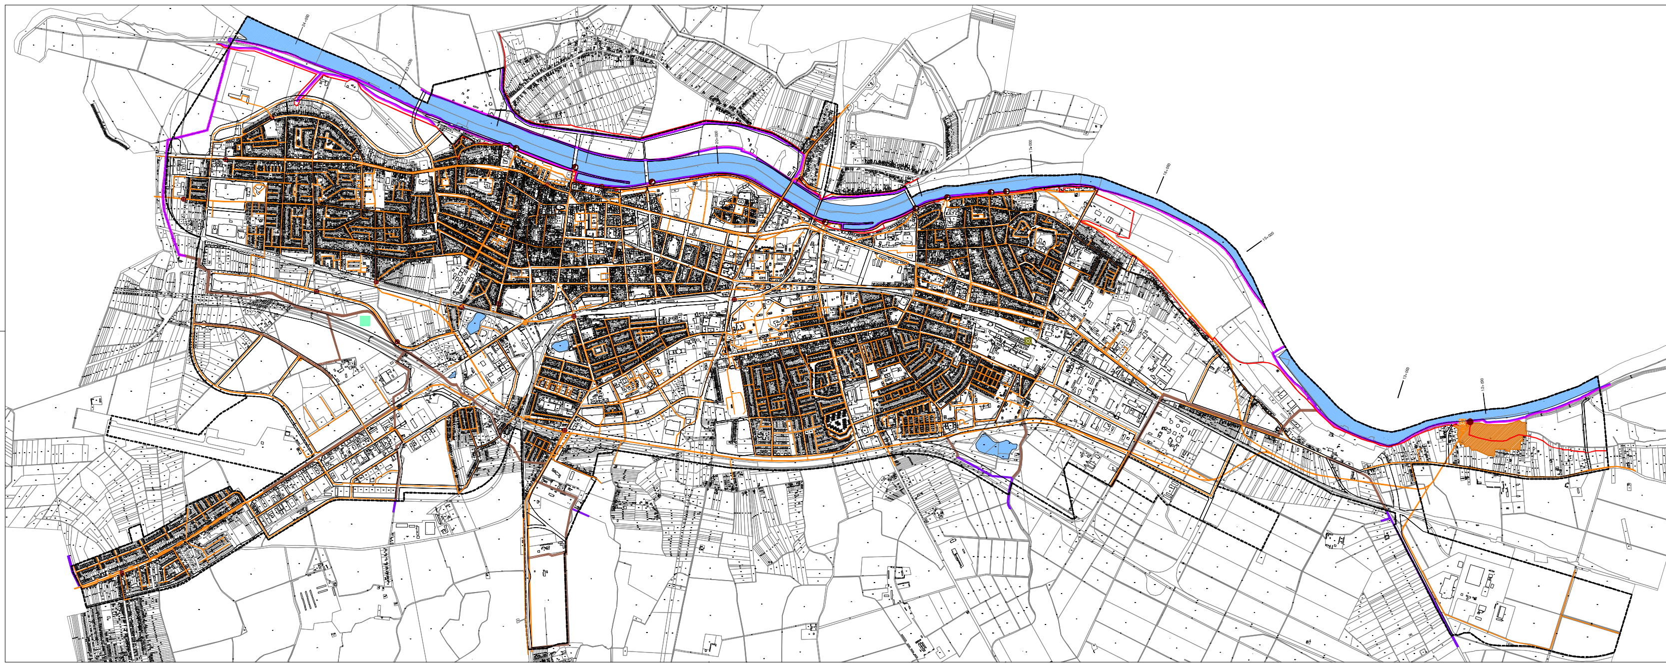

IZMJENE I DOPUNE GENERALNOG URBANISTIČKOG PLANA

GRADA OSIJEKA

ŽUPANIJA: OSJEČKO - BARANJSKA
GRAD: OSIJEK

Naziv prostornog plana:
IZMJENE I DOPUNE GENERALNOG URBANISTIČKOG PLANA GRADA OSIJEKA

Naziv kartografskog prikaza: **3.3. VODNOGOSPODARSKI SUSTAV**
ODVODNJA OTPADNIH VODA, UREĐENJE VODOTOKA I VODA I MELIORACIJSKA ODVODNJA

Broj kartografskog prikaza: **3.3.2.**	Mjerilo kartografskog prikaza: 1:10 000
Odluka o izradi Urbanističkog plana uređenja: "Službeni glasnik Grada Osijeka" broj 2/16 od 09.02.2016.	Odluka gradskog vijeća o donošenju Generalnog urbanističkog plana: "Službeni glasnik Grada Osijeka" broj 2/17
Javna rasprava (datum objave): "Glas Slavonije" 30.12.2016.	Javni uvid održan: 07.01.2017. - 23.01.2017. Javno izlaganje: 12.01.2017.
Pečat tijela odgovornog za provođenje javne rasprave:	Odgovorna osoba za provođenje javne rasprave: **Ljiljana Belajdžić d.i.g.** (ime, prezime i potpis)

Stručni izrađivač:
JURCON PROJEKT d.o.o. Gotalovečka 4a. 10 000 Zagreb
U suradnji s:
URBANISTIČKI ZAVOD GRADA ZAGREBA d.o.o. Braće Domany 4. 10 000 Zagreb

Pečat pravne osobe/tijela koje je izradilo plan: **JURCON PROJEKT** **U Z G Z**	Odgovorna osoba: **ZDRAVKO JURČEC, dipl.ing.građ.** (ime, prezime i potpis) **DARIJEN BELEC, dipl.ing.građ.** (ime, prezime i potpis)

Odgovorni voditelj:
BOJAN LINARDIĆ, dipl.ing.arh., ovl.arh.

Stručni tim u izradi plana:
Bojan Linardić, dipl.ing.arh. Zoran Hebar, dipl.ing.arh. Miroslav Šreng, grad.teh.

Pečat predstavničkog tijela:	Predsjednik predstavničkog tijela: **ANTO ĐAPIĆ, dipl.iur.** (ime, prezime i potpis)
Istovjetnost ovog prostornog plan sa izvornikom ovjerava: (ime, prezime i potpis)	Pečat nadležnog tijela: