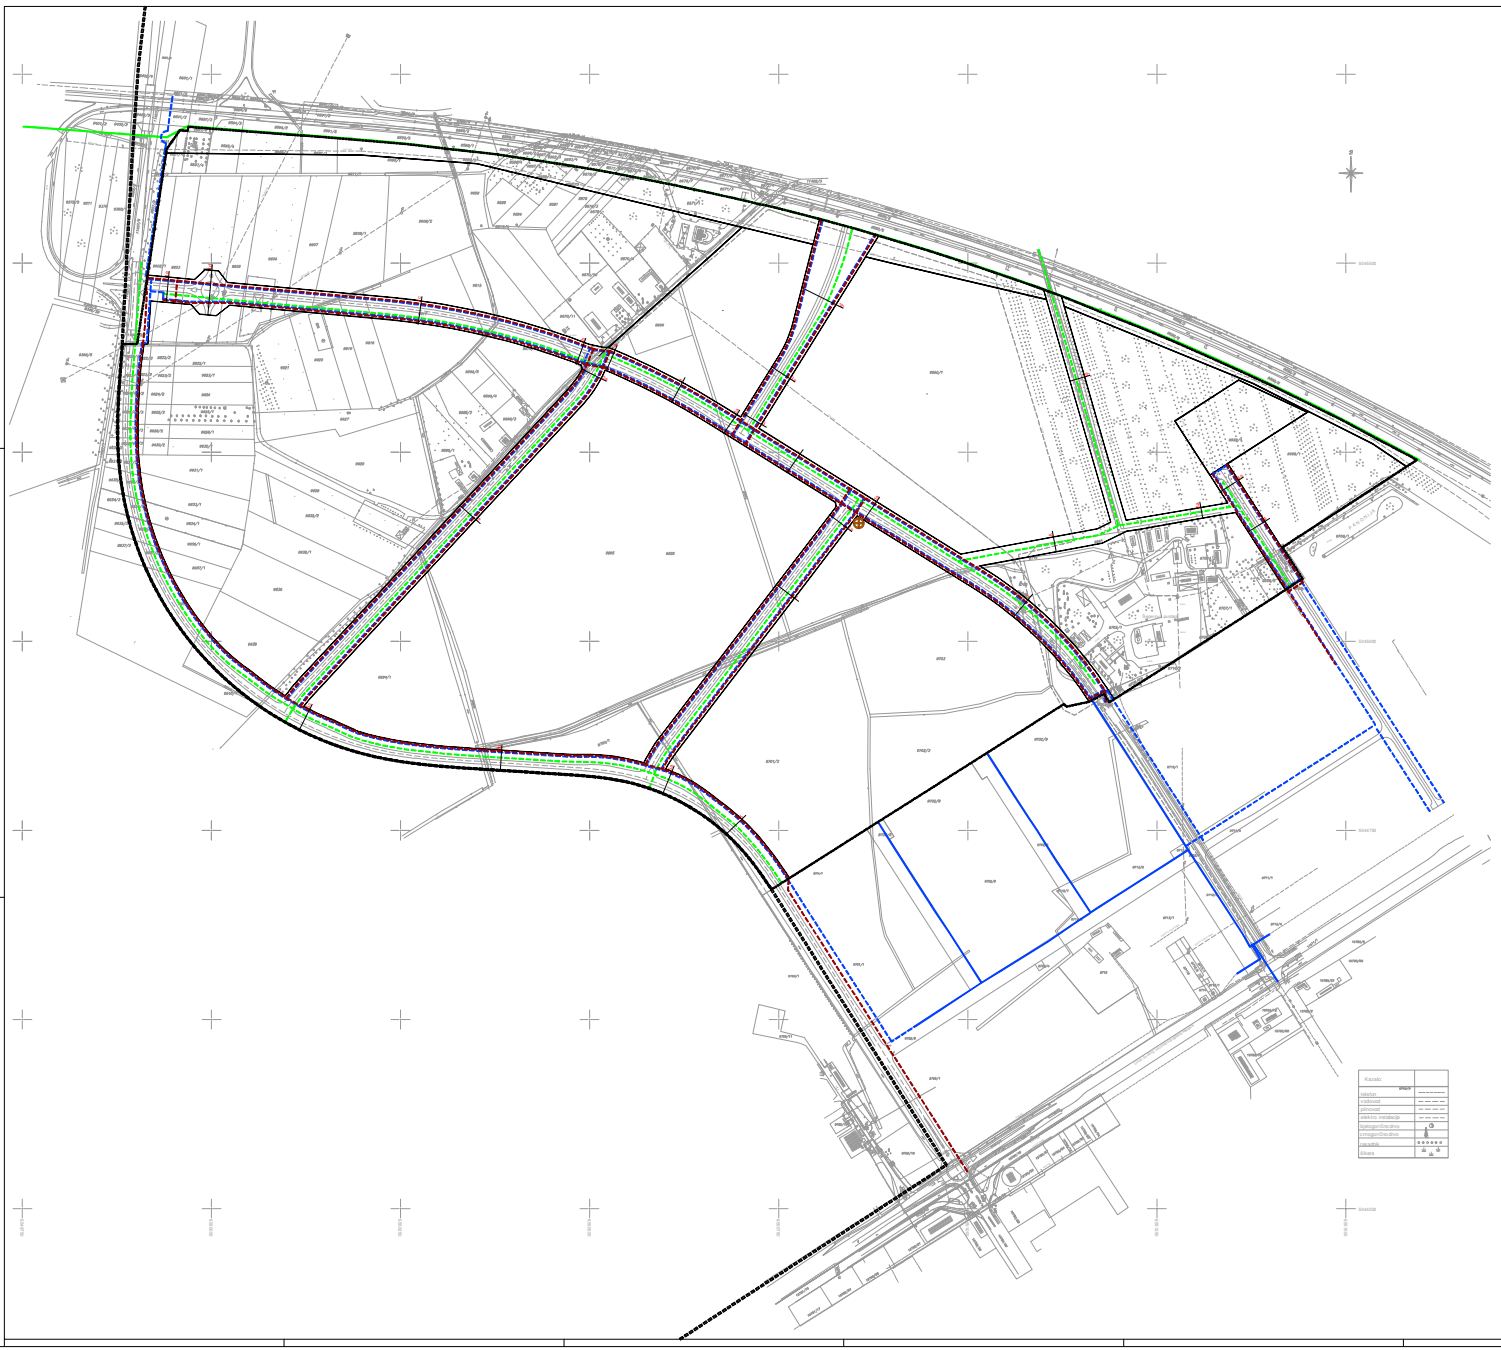

URBANISTIČKI PLAN UREĐENJA PODRUČJA IZMEĐU JUŽNE OBILAZNICE I "S" CESTE

100m 0 50m 100m 150m 200m

2.E PROMETNA, ULIČNA I KOMUNALNA INFRASTRUKTURNA MREŽA - VODNOGOSPODARSKI SUSTAV

TUMAČ ZNAKOVA

GRANICE
- OBUHVAT DUP-A
- OBUHVAT UPU-a
- GRANICA NAMJENSKE POVRŠINA

postojeća planirana

VODOOPSKRBA
- VODOVOD
- UKIDANJE VODOVODA
- MAGISTRALNI CJEVOVOD SIROVE VODE

ODVODNJA OTPADNIH VODA
- OBORINSKA ODVODNJA-OTVORENI KANAL
- SUSTARNA ODVODNJA
- PRECRPNA STANICA SANITARNIH ODVODNJE

OSTALO
- RUB PROMETNICE
- A OZNAKA PRESJEKA

Županija:	OSJEČKO-BARANJSKA ŽUPANIJA
Općina/Grad:	OSIJEK
Naziv prostornog plana:	URBANISTIČKI PLAN UREĐENJA PODRUČJA IZMEĐU JUŽNE OBILAZNICE I "S" CESTE
Naziv kartografskog prikaza:	PROMETNA, ULIČNA I KOMUNALNA INFRASTUKTURNA MREŽA - VODNOGOSPODARSKI SUSTAV
Broj kartografskog prikaza: 2.E	Mjerilo kartografskog prikaza: 1:2000
Program mjera za unapređenje stanja vpredmeta službenog glasila: "SLUŽBENI GLASNIK" GRADA OSIJEKA br.09/06.	Odluka predstavničkog tijela o donošenju plana službenog glasila: "SLUŽBENI GLASNIK" GRADA OSIJEKA br.09/09.
Javna rasprava (datum objave): 13.11.2009.	Javni uvid održan od: 21.11.2009. do: 20.12.2009.
Pečat tijela odgovornog za provedbju javne rasprave:	Odgovorna osoba za provedbju javne rasprave: DRANKA ANDRAŠI, dipl.ing.arh. (ime, prezime i potpis)
Suglasnost na plan prema članku 89. Zakona o prostornom uređenju i gradnji (NN br.76/07.):	
kvrg suglasnosti klasa :	urbroj : datum:
Pravna osoba koja je izradila plan: ZAVOD ZA URBANIZAM I IZGRADNJU D.O.O. OSIJEK	Pečat pravne osobe koja je izradila plan:
Odgovorna osoba: NIKOLA ŠKARO, dipl. Izl. (ime, prezime i potpis)	
Koordinator plana: mr.sc. VLATKO DUSPARIĆ, dipl.ing.arh.	
Stručni tim u izradi plana: 1. mr.sc. VLATKO DUSPARIĆ, dipl.ing.arh. 2. KSENIJA ŠUBIĆ, dipl.ing.arh. 3. MIRNA ŽITNJAK, dipl.ing.građ. 4. DENIS STANIĆ, dipl.ing.građ. 5. VINKA JURIĆ, dipl.ing.građ. 6. DAMIR DELALIĆ, dipl.ing.stroj. 7. DAMIR ŠIMUNOVIĆ, dipl.ing.elektroteh. 8. DAMIR MILJAČKI, dipl.ing.el. 9. TIHOMIR VRABNAC, dipl.ing.arh. 10. DENIS VRABEC, arhitekt. 11. ANA JOZAK, građ.teh. 12. 13. 14. 15. 16. 17. 18.	
Pečat predstavničkog tijela:	Predsjednik predstavničkog tijela: prof.dr.sc. DRAGAN KOVAČEVIĆ (ime, prezime i potpis)
Klasifikacijski broj prostornog plana u brandbook-sustavu: (ime, prezime i potpis)	Pečat nadležnog tijela: