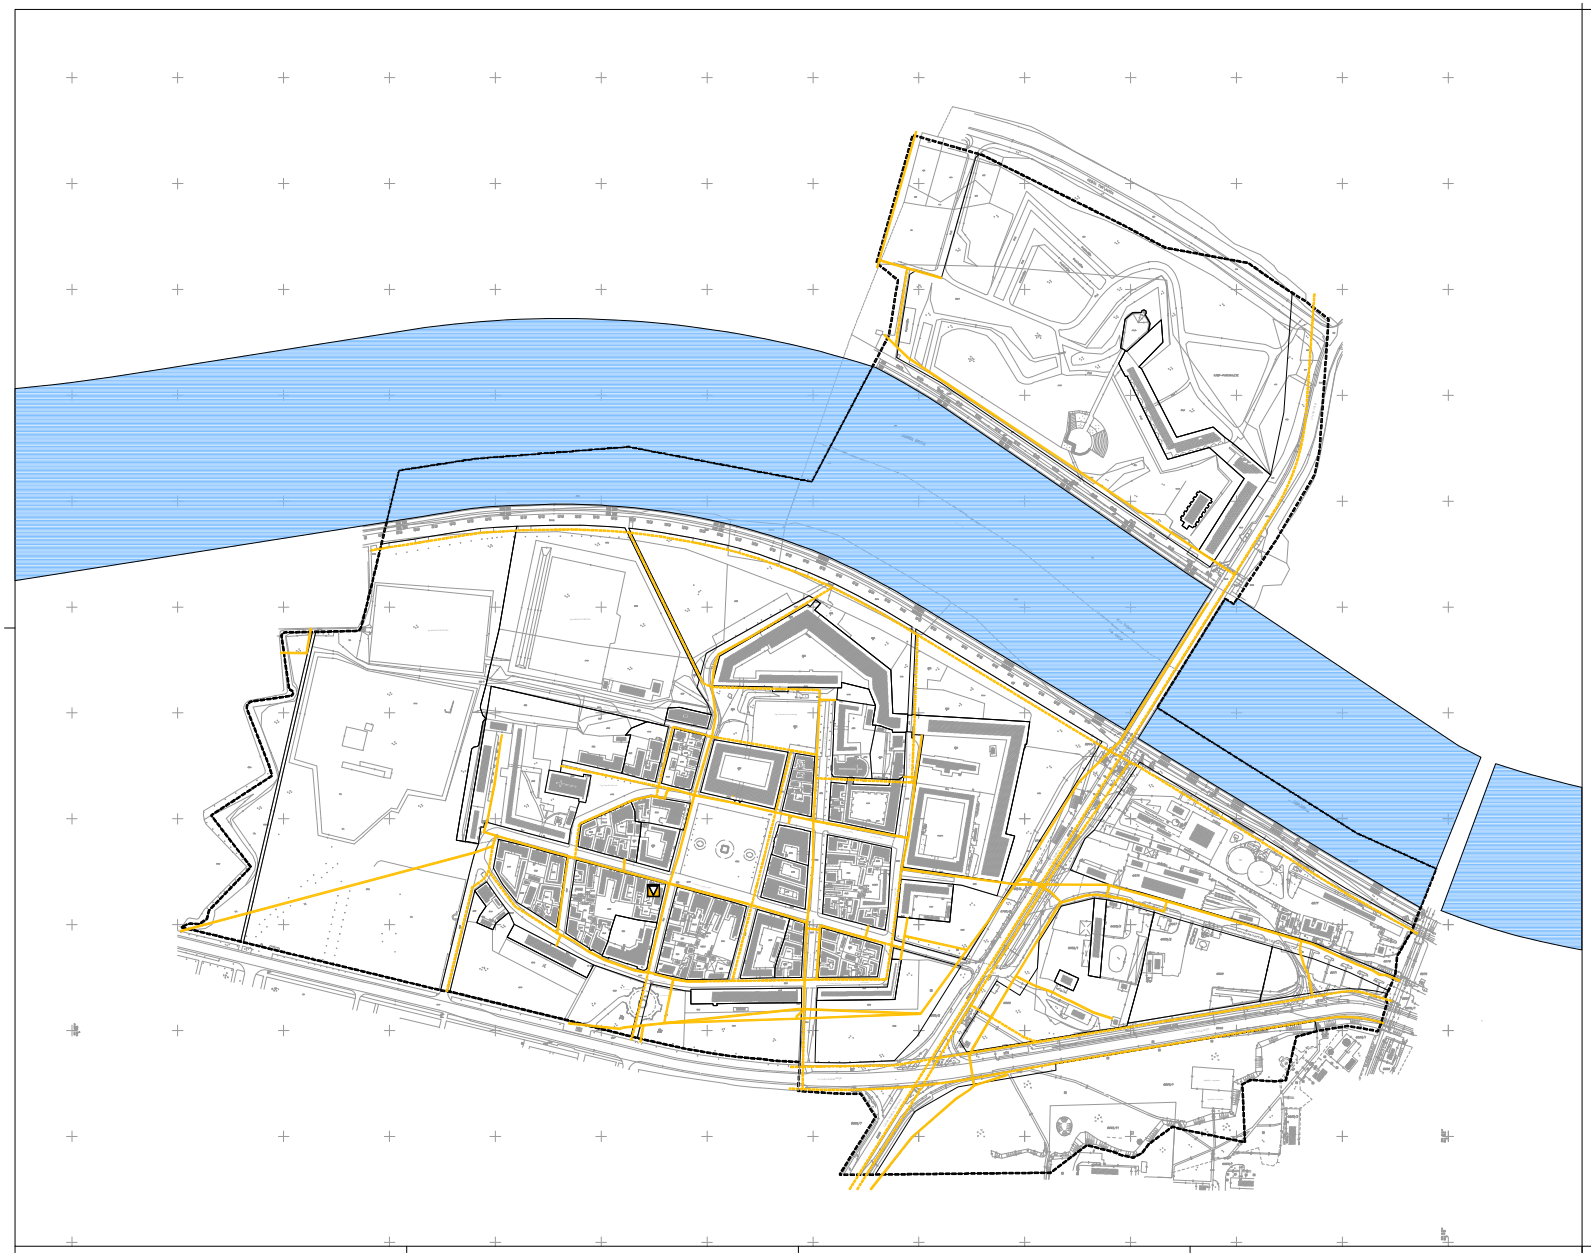

IZMJENE I DOPUNE URBANISTIČKOG PLANA UREĐENJA OSJEČKE TVRĐE

S

100m²

0 50m 100m 150m 200m

2.2. 2. PROMETNA, ULIČNA I KOMUNALNA INFRASTRUKTURNA MREŽA 2.2. POŠTA I ELEKTRONIČKE KOMUNIKACIJE

GRANICA

OBUHVAT UPU -a

NAMJENA POVRŠINA

POŠTA I ELEKTRONIČKE KOMUNIKACIJE

POSTOJEĆE PLANIRANO

JEDINICA POŠTANSKE MREŽE

ELEKTRONIČKO KOMUNIKACIJSKA MREŽNA INFRASTRUKTURA

Županija:	OSJEČKO - BARANJSKA ŽUPANIJA
Općina/Grad:	OSIJEK
Naziv prostornog plana:	IZMJENE I DOPUNE URBANISTIČKOG PLANA UREĐENJA OSJEČKE TVRĐE
Naziv kartografskog prikaza:	POŠTA I ELEKTRONIČKE KOMUNIKACIJE
Broj kartografskog prikaza: 2.2.	Mjerilo kartografskog prikaza: 1:2000
Odluka predstavničkog tijela o izradi plana (službeno glasilo): Službeni glasnik Grada Osijeka br. 8/15	Odluka predstavničkog tijela o donošenju plana (službeno glasilo): Službeni glasnik Grada Osijeka br. 2/16
Javna rasprava (datum objave): 16. studenog 2015. "Glas Slavonije"	Javni uvid održan od: 25. studenog 2015. do: 2. prosinca 2015.
Pečat tijela odgovornog za provođenje javne rasprave:	Odgovorna osoba za provođenje javne rasprave: mr.sc. LJILJANA BELAJDŽIĆ, dipl.ing.građ. (ime, prezime i potpis)
Pravna osoba koja je izradila plan: ZAVOD ZA URBANIZAM I IZGRADNJU D.D. OSIJEK	Pečat pravne osobe koja je izradila plan
Odgovorna osoba: NIKOLA ŠKARO, dipl. iur. (ime, prezime i potpis)	
Koordinator plana: Zlatica Škarić, dipl. ing. arh.	
Stručni tim u izradi plana: 1. Zlatica Škarić, dipl. ing. arh. 2. Denis Stanić, dipl. ing. građ. 3. Damir Miljačić, dipl. ing. el. 4. Vesna Jukić, dipl. ing. građ. 5. Ivanka Jerčić Leakur, ing. arh. 6. 7. 8. 9. 10. 11. 12. 13. 14. 15. 16. 17. 18.	
Pečat predstavničkog tijela:	Predsjednik predstavničkog tijela: ANTO ĐAPIĆ, dipl.iur. (ime, prezime i potpis)
Istovjetnost ovog prostornog plana s izvornikom ovjerava: (ime, prezime i potpis)	Pečat nadležnog tijela: