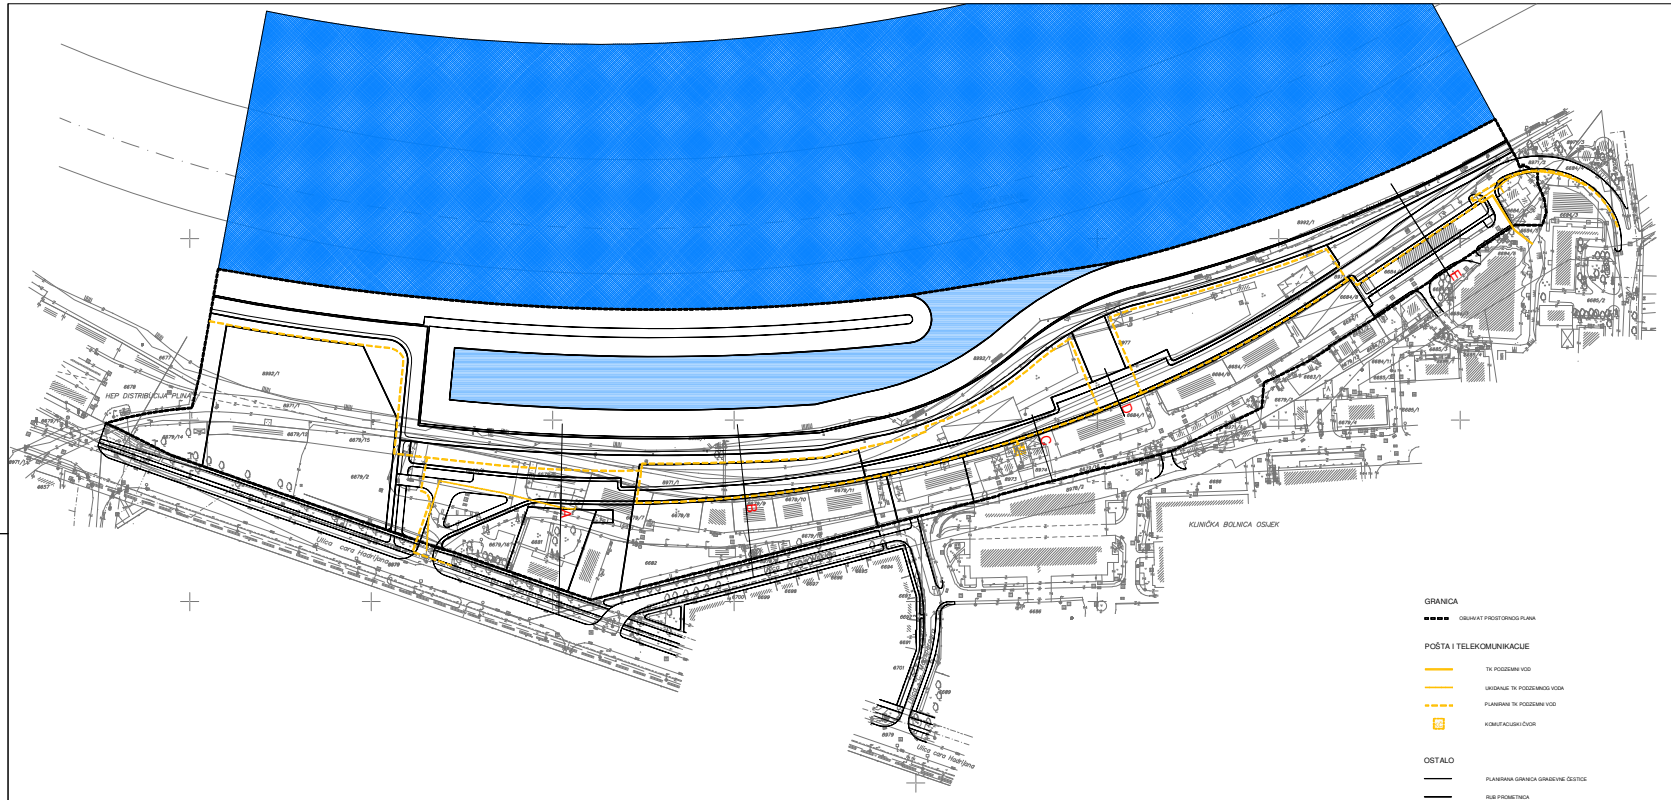

DETALJNI PLAN UREĐENJA PROSTORA " LUKA - DONJI GRAD " U OSIJEKU

S

2.2.	POŠTA I TELEKOMUNIKACIJE

Županija:	OSJEČKO - BARANJSKA ŽUPANIJA
Općina/Grad:	OSIJEK
Naziv prostornog plana:	DETALJNI PLAN UREĐENJA PROSTORA " LUKA - DONJI GRAD " U OSIJEKU
Naziv kartografskog prikaza:	POŠTA I TELEKOMUNIKACIJE
Broj kartografskog prikaza: 2.2.	Mjerilo kartografskog prikaza: 1:1000
Program mjera za unapređenje stanja u prostoru (službeno glasilo): " Službeni glasnik " Grada Osijeka br. 5/2009.	Odluka predstavničkog tijela o donošenju plana (službeno glasilo): " Službeni glasnik " Grada Osijeka br. 2/2009.
Javna rasprava (datum objave): 12.07.2007.	Javni uvid održan od: 20. 07. 2007. do: 24. 08. 2007.
Pečat tijela odgovornog za provođenje javne rasprave:	Odgovorna osoba za provođenje javne rasprave: Aleksandra Čulin, dipl. ing.građ. (ime, prezime i potpis)
Suglasnost na plan prema članku 26. Zakona o prostornom uređenju: (NN br.30/94,68/98,61/00,32/02i 100/04)	
broj suglasnosti klasa :	urbroj : datum :
Pravna osoba koja je izradila plan: ZAVOD ZA URBANIZAM I IZGRADNJU D.D. OSIJEK	Pečat pravne osobe koja je izradila plan:
	Odgovorna osoba: Nikola Škaro, dipl. ur. (ime, prezime i potpis)
Koordinator plana: mr. sc. Vlatko Duspara dipl. ing. arh.	
Stručni tim u izradi plana: 1. mr. sc. Vlatko Duspara, dipl. ing.arh. 2. Dalia Šćekić, dipl. ing. arh. 3. Vesna Jukić, dipl. ing.građ. 4. Damir Dejanić, dipl. ing. elog. 5. Ivana Mijačec, dipl. ing.elek. 6. Branka Mandić, ek. teh. 7. Mira Zovko, građ.teh. 8. 9.	10. 11. 12. 13. 14. 15. 16. 17.
Pečat predstavničkog tijela:	Predsjednik predstavničkog tijela: prof.dr.sc. Dragan Kovačević (ime, prezime i potpis)
Odgovornost ovog prostornog plana s izvornikom odjerava: (ime, prezime i potpis)	Pečat nadležnog tijela: