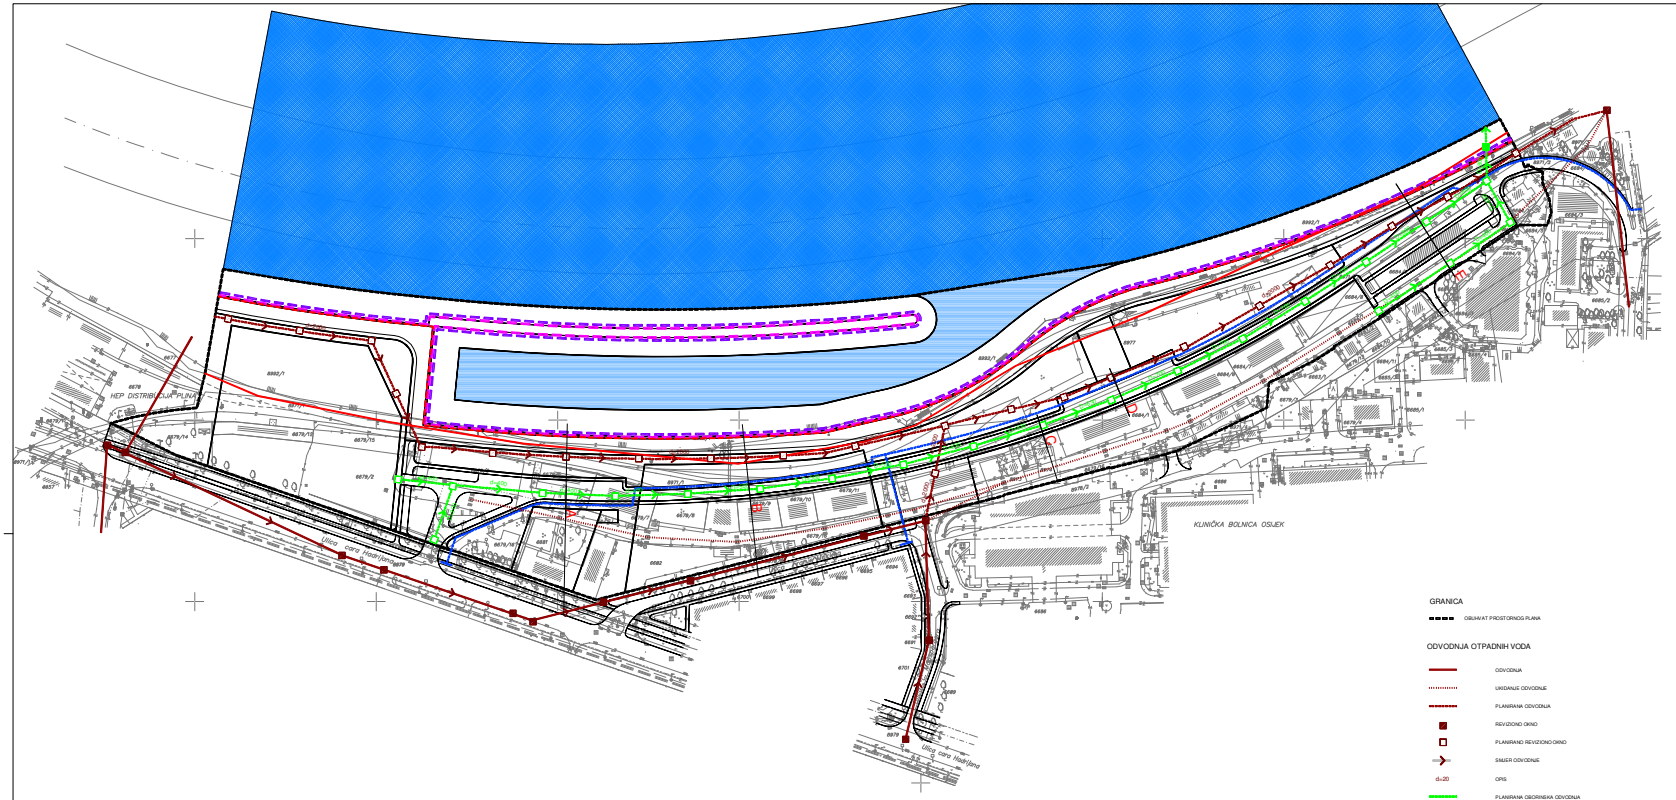

GRANICA

OBUHVAT PROSTORNOG PLANA

ODVODNJA OTPADNIH VODA

ODVODNJA

UKIDANJE ODVODNJE

PLANIRANA ODVODNJA

REVIZIONO OKNO

PLANIRANO REVIZIONO OKNO

SMJER ODVODNJE

OPIS

PLANIRANA OBORINSKA ODVODNJA

PLANIRANO REVIZIONO OKNO

SMJER OBORINSKE ODVODNJE

OPIS

PLANIRANI SEPARATOR I TALOŽNIK OBORINSKE KANALIZACIJE

OSTALO

PLANIRANA GRANICA GRAĐEVINE ČESTICE

RUB PROMETNICA

MARINA

OZNAKA PRESJEKA

VODOOPSKRBA

VODOVOD

PLANIRANI VODOVOD

UREĐENJE VODOTOKA I VODA
REGULACIJSKI I ZAŠTITNI SUSTAV

PLANIRANA OBALOUTVRDA

INUNDACIJSKI POJAS

PLANIRANI INUNDACIJSKI POJAS

DETALJNI PLAN UREĐENJA PROSTORA " LUKA - DONJI GRAD " U OSIJEKU

S

2.5.	VODNO GOSPODARSTVO

Županija:	OSJEČKO - BARANJSKA ŽUPANIJA
Općina/Grad:	OSIJEK
Naziv prostornog plana:	DETALJNI PLAN UREĐENJA PROSTORA " LUKA - DONJI GRAD " U OSIJEKU
Naziv kartografskog prikaza:	VODNO GOSPODARSTVO
Broj kartografskog prikaza: 2.5.	Mjerilo kartografskog prikaza: 1:1000
Program mjera za unapređenje stanja u prostoru (službeno glasilo): " Službeni glasnik " Grada Osijeka br. 5/2009.	Odluka predstavničkog tijela o donošenju plana (službeno glasilo): " Službeni glasnik " Grada Osijeka br. 2/2009.
Javna rasprava (datum objave): 12.07.2007.	Javni uvid održan od: 20. 07. 2007. do: 24. 08. 2007.
Pečat tijela odgovornog za provođenje javne rasprave:	Odgovorna osoba za provođenje javne rasprave: Aleksandra Čulin, dipl. ing.građ. (ime, prezime i potpis)
Suglasnost na plan prema članku 26. Zakona o prostornom uređenju: (NN br.30/94,68/98,61/100,32/02, i 100/04)	
broj suglasnosti klasa :	urbroj : datum :
Pravna osoba koja je izradila plan: ZAVOD ZA URBANIZAM I IZGRADNJU D.D. OSIJEK	Pečat pravne osobe koja je izradila plan:
Odgovorna osoba: Nikola Škaro, dipl. ur. (ime, prezime i potpis)	
Koordinator plana: mr. sc. Vlatko Duspara dipl. ing. arh.	
Stručni tim u izradi plana: 1. mr. sc. Vlatko Duspara, dipl. ing.arh. 2. Dalia Šćitaroci, arh. 3. Ivana Šćitaroci, dipl. ing. građ. 4. Vesna Jurić, dipl. ing. građ. 5. Tamir Dolanc, dipl. ing. stroj. 6. Ivan Mijačec, dipl. ing. elek. 7. Branka Mandić, arh. teh. 8. Mira Zovko, građ. teh. 9.	10. 11. 12. 13. 14. 15. 16. 17.
Pečat predstavničkog tijela:	Predsjednik predstavničkog tijela: prof.dr.sc. Dragan Kovačević (ime, prezime i potpis)
Ovlaštenost ovog prostornog plana s izvornikom ovjerava: (ime, prezime i potpis)	Pečat nadležnog tijela: