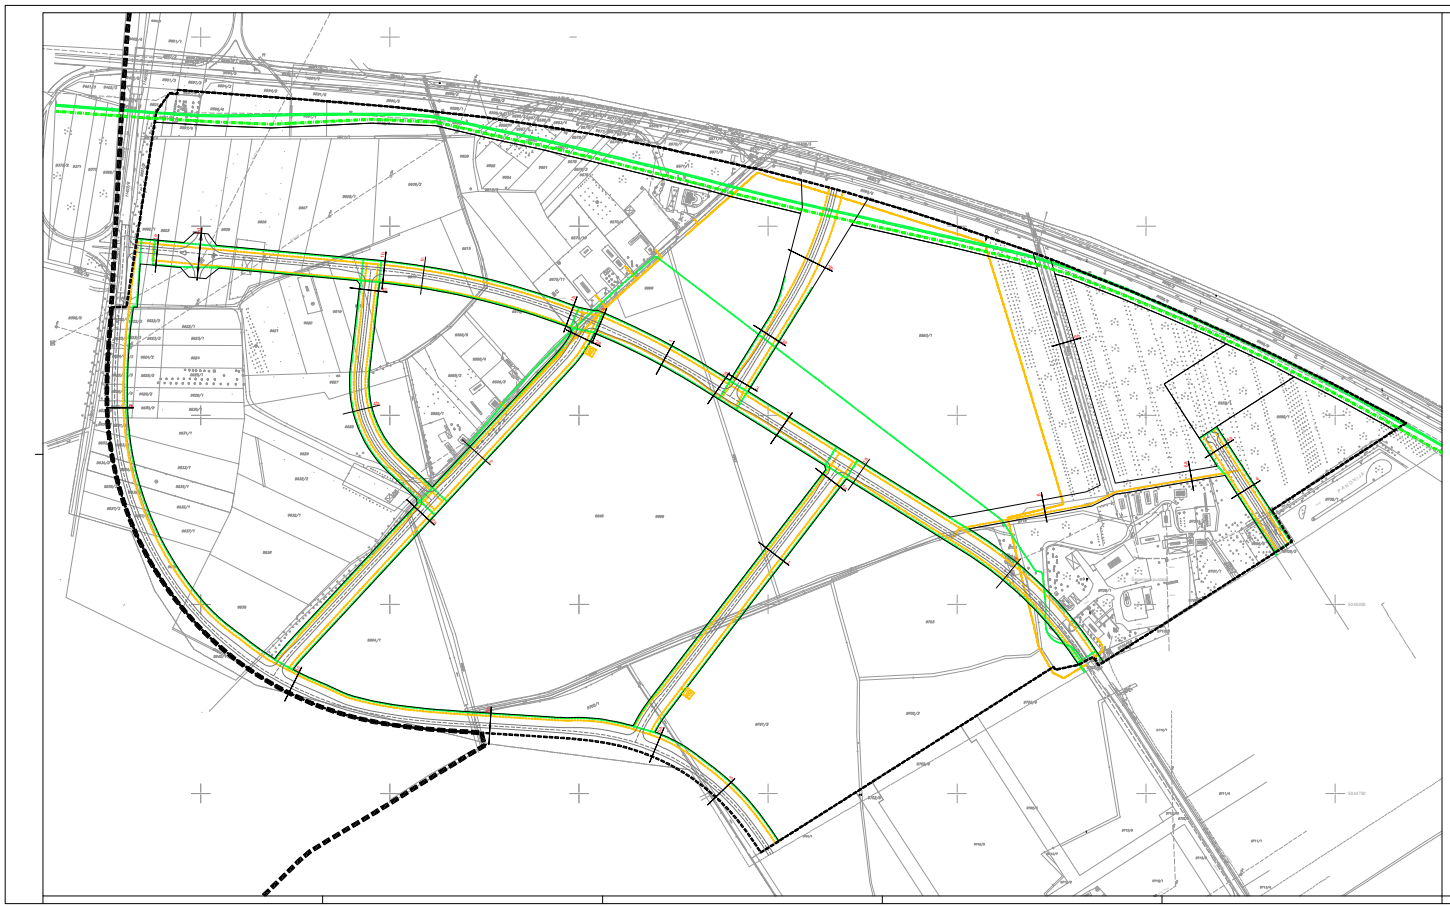

TUMAČ ZNAKOVA

GRANICE

- GRANICA OBUHVATA GUP-a
- GRANICA OBUHVATA PLANA
- GRANICA NAMJENE POVRŠINA
- OZNAKA PRESJEKA CESTE

ELEKTRONIČKA KOMUNIKACIJSKA MREŽNA INFRASTRUKTURA

postojeće / planirano

- EKMI
- EKMI - UKIDANJE
- KOMUTACIJSKI ČVOR

ENERGETSKI SUSTAV
CIJEVNI TRANSPORT PLINA

postojeće / planirano

- MAGISTRALNI PLINOVOD
- PLINOVOD
- PLINOVOD - UKIDANJE

IZMJENE I DOPUNE URBANISTIČKOG PLANA UREĐENJA PODRUČJA IZMEĐU JUŽNE OBILAZNICE I "S" CESTE

S

100m 0 50m 100m 150m 200m

2.C PROMETNA, ULIČNA I INFRASTRUKTURNA MREŽA
ELEKTRONIČKA KOMUNIKACIJSKA MREŽNA INFRASTRUKTURA I PLINOOPSKRBA

Županija:	OSJEČKO-BARANJSKA ŽUPANIJA
Općina/Grad:	OSIJEK
Naziv prostornog plana:	IZMJENE I DOPUNE URBANISTIČKOG PLANA UREĐENJA PODRUČJA IZMEĐU JUŽNE OBILAZNICE I "S" CESTE
Naziv kartografskog prikaza:	PROMETNA, ULIČNA I INFRASTRUKTURNA MREŽA ELEKTRONIČKA KOMUNIKACIJSKA MREŽNA INFRASTRUKTURA I PLINOOPSKRBA
Broj kartografskog prikaza: 2.C	Mjerilo kartografskog prikaza: 1:2000
Odluka predstavničkog tijela o donošenju plana (službeni glasnik): "SLUŽBENI GLASNIK" GRADA OSIJEKA br. 4/13, 12/13	Odluka predstavničkog tijela o donošenju plana (službeni glasnik): "SLUŽBENI GLASNIK" GRADA OSIJEKA br. 7/13
Javna rasprava (datum objave): 5.lipnja 2013.	Javni uvid održan od: 5.6.2013. do: 19.6.2013.
Pečat tijela odgovornog za provođenje javne rasprave:	Odgovorna osoba ovlaštenog javne rasprave: SRANKA ANDRAŠI, dipl.ing.arh. (ime, prezime i potpis)
Pravna osoba koja je izradila plan: ZAVOD ZA URBANIZAM I IZGRADNJU D.D. OSIJEK	Pečat pravne osobe koja je izradila plan:
Odgovorna osoba: NIKOLA ŠKARO, dipl. iur. (ime, prezime i potpis)	
Koordinator plana: DARIJA BIŠULIĆ,dipl.ing.arh.	
Stručni tim u izradi plana: 1. DARIJA BIŠULIĆ, dipl.ing.arh. 2. DARIJA ŠAPIĆ, dipl.ing.arh. 3. SENKA ŠAPIĆ, mag.ing.arh. 4. SENKA ŽITNJAK, dipl.ing.građ. 5. DAMIR ŠOLJAN, dipl.ing.građ. 6. DAMIR DELALIĆ, dipl.ing.stroj. 7. JOSIP PASTUOVIĆ, dipl.ing.stroj. 8. DAMIR MILJANIĆ, dipl.ing.el. 9. TIHOMIR VRABAC, dipl.ing.el.	10. VESNA ZUNIĆ, dipl.ing.građ. 11. DENIS VRABEC, arh.teh. 12. MIRA ZOVKO, građ.teh. 13. 14. 15. 16. 17. 18.
Pečat predstavničkog tijela:	Predsjednik predstavničkog tijela: ANTO BAPIĆ, dipl.iur. (ime, prezime i potpis)
Klasifikacijski znak predstavničkog plana s brojem/datum zaključka: (ime, prezime i potpis)	Pečat nadležnog tijela: