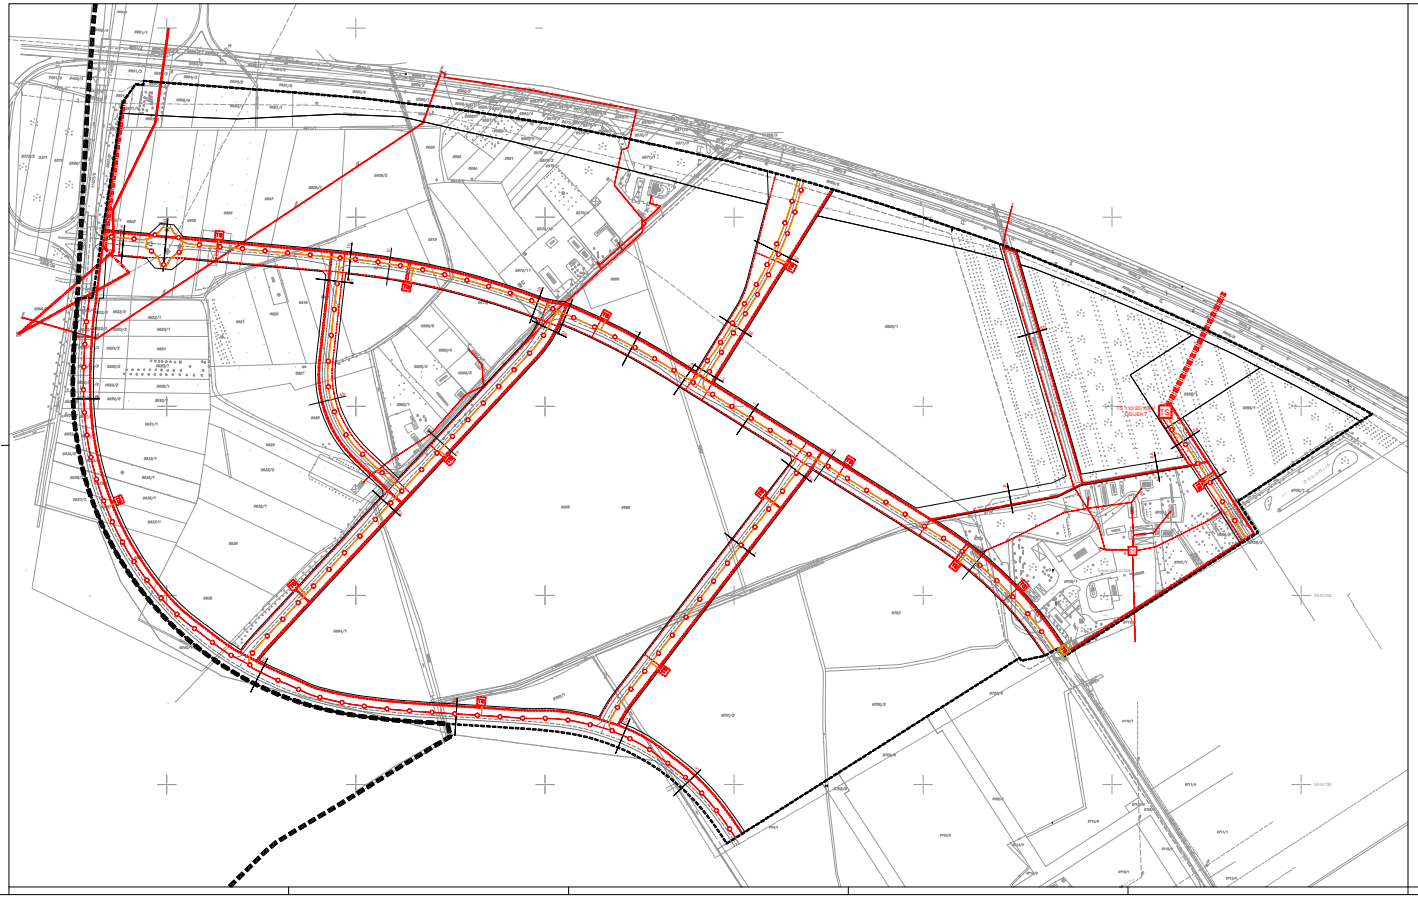

TUMAČ ZNAKOVA

GRANICE

- GRANICA OBUHVATA GUP-a
- GRANICA OBUHVATA PLANA
- GRANICA NAMJENE POVRŠINA
- OZNAKA PRESJEKA CESTE

ELEKTROENERGETIKA

- ELEKTRIKA 110kV VOD - ZRAČNI
- ELEKTRIKA 110kV VOD - ZRAČNI - UKIDANJE
- ELEKTRIKA 110kV VOD - KABELSKI
- ELEKTRIKA 10kV VOD
- ELEKTRIKA 10kV VOD - UKIDANJE
- ELEKTRIKA 0.4kV VOD
- ELEKTRIKA 0.4kV VOD - UKIDANJE
- JAVNA RASVJETA
- TRAFOSTANICA
- OPIS

IZMJENE I DOPUNE URBANISTIČKOG PLANA UREĐENJA PODRUČJA IZMEĐU JUŽNE OBILAZNICE I "S" CESTE

S

100m 0 50m 100m 150m 200m

2.D PROMETNA, ULIČNA I INFRASTRUKTURNA MREŽA ELEKTROENERGETSKI SUSTAV

Županija:	OSJEČKO-BARANJSKA ŽUPANIJA
Općina/Grad:	OSIJEK
Naziv prostornog plana:	IZMJENE I DOPUNE URBANISTIČKOG PLANA UREĐENJA PODRUČJA IZMEĐU JUŽNE OBILAZNICE I "S" CESTE
Naziv kartografskog prikaza:	PROMETNA, ULIČNA I INFRASTRUKTURNA MREŽA ELEKTROENERGETSKI SUSTAV
Broj kartografskog prikaza: 2.D	Mjerilo kartografskog prikaza: 1:2000
Odluka predstavničkog tijela o izradi plana: Odluka o izradi: "Službeni glasnik" Grada Osijeka br.04/05, 07/13, 12/13	Odluka predstavničkog tijela o donošenju plana: Odluka o donošenju: "Službeni glasnik" Grada Osijeka br.14/13
Javna rasprava (datum objave): 5.lipnja 2013.	Javni uvid održan: od: 20.6.2013. do: 20.6.2013.
Pečat tijela odgovornog za provedbenje javne rasprave:	Odgovorna osoba provedbenje javne rasprave: SRANKA ANDRAŠI, dipl.ing.arh. (ime, prezime i potpis)
Pravna osoba koja je izradila plan: ZAVOD ZA URBANIZAM I IZGRADNJU D.D. OSIJEK	Pečat pravne osobe koja je izradila plan:
Odgovorni na izradi: NIKOLA ŠKARO, dipl. iur. (ime, prezime i potpis)	
Koordinator plana: DARIJA BIŠULIN,dipl.ing.arh.	
Stručni tim u izradi plana: 1. DARIJA BIŠULIN, dipl.ing.arh. 2. DARIJA ŠAPIĆ, dipl.ing.arh. 3. SRANKA ŠAPIĆ, mag.ing.arh. 4. SRNKA ŽITNJAK, dipl.ing.građ. 5. DAMIR MILJANIĆ, dipl.ing.el. 6. DAMIR DELALIĆ, dipl.ing.stroj. 7. JOSIP PASTUOVIĆ, dipl.ing.stroj. 8. DAMIR MILJANIĆ, dipl.ing.el. 9. TIHOMIR VRGNAC, dipl.ing.el.	10. VESNA JUKIĆ, dipl.ing.građ. 11. DENIS ŠRAMEC,ref.arh. 12. MIRA ZOVKO, graf.teh. 13. 14. 15. 16. 17. 18.
Pečat predstavničkog tijela:	Predsjednik predstavničkog tijela: ANTO BAPIĆ, dipl.iur. (ime, prezime i potpis)
Ovlašteni osnivač predstavničkog plana o imenovanom urbanistu: (ime, prezime i potpis)	Pečat nadležnog tijela: