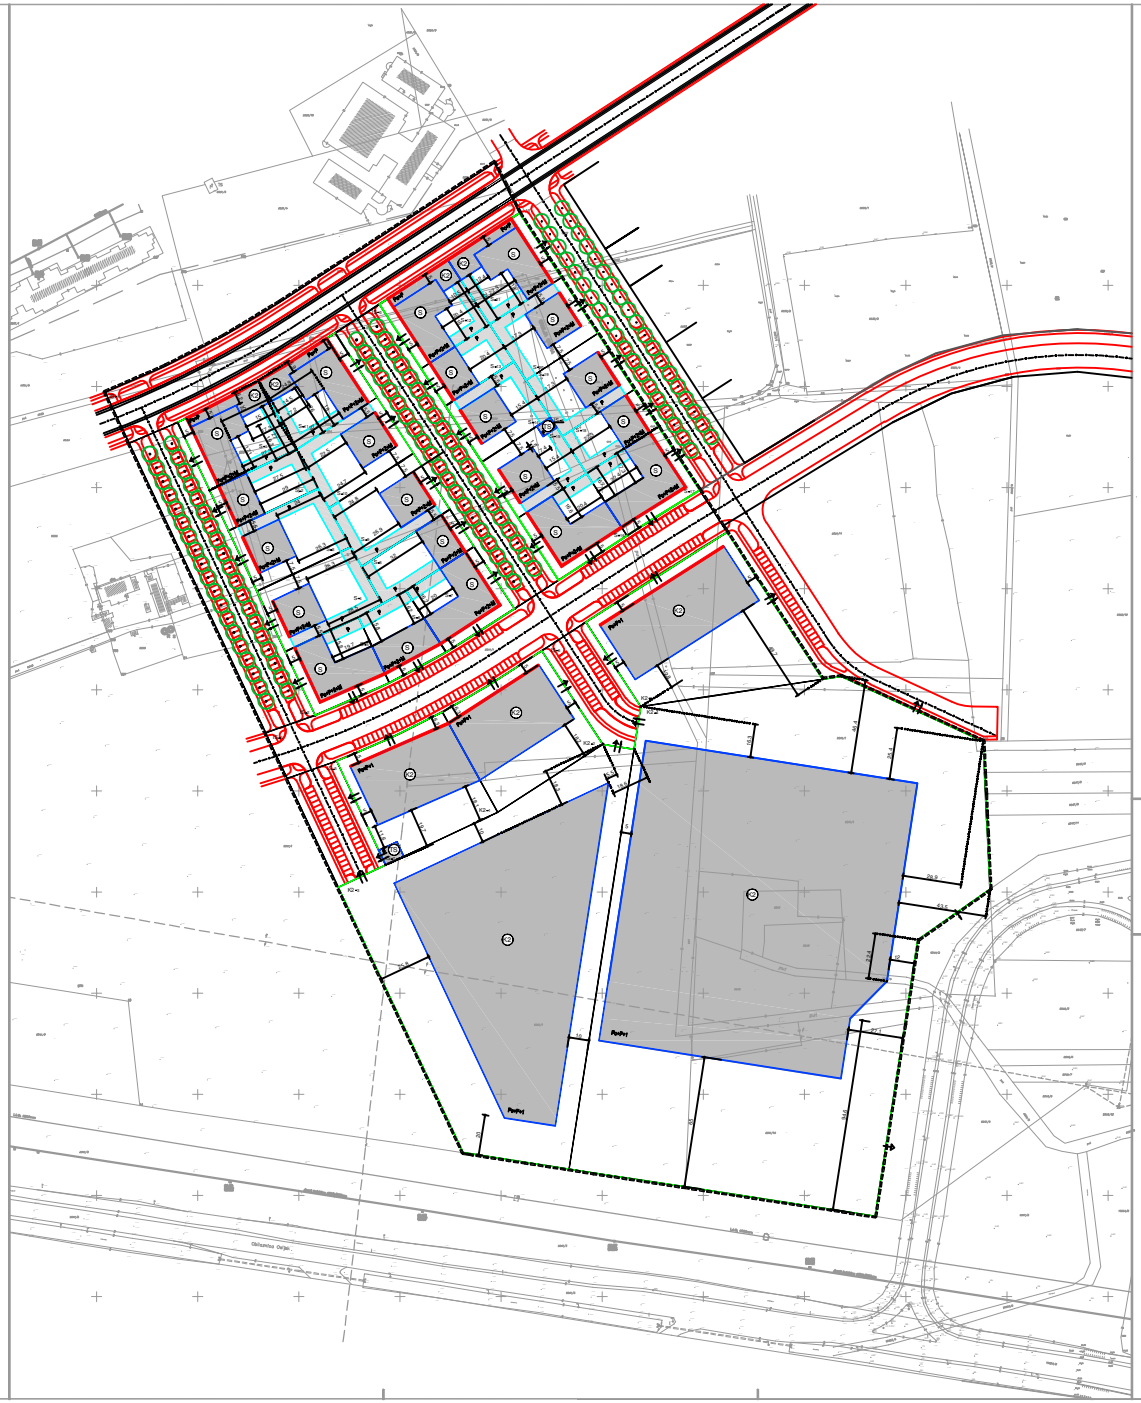

TUMAČ

OBUHVAT PROSTORNOG PLANA

GRANICA GRAĐEVNE ČESTICE

REGULACIJSKI PRAVAC

NAMJENA GRAĐEVINE

- STAMBENA
- POSLOVNA - PRETEŽITO TRGOVAČKA
- INFRASTRUKTURNE GRAĐEVINE
- TRAFOSTANICA

Po+P+2+M KATNOST GRAĐEVINE

GRANICA GRAĐEVNOG DIJELA ČESTICE-OSNOVNA NAMJENA

GRANICA GRAĐEVNOG DIJELA ČESTICE-OSTALE GRAĐEVINE (POMOĆNE)

PROSTOR ZA IZGRADNJU-OSNOVNA NAMJENA

PROSTOR ZA IZGRADNJU-OSTALE GRAĐEVINE (POMOĆNE)

OBVEZNI GRAĐEVNI PRAVAC

OZNAKE PARCELA:

S=1 do S=7 VIŠESTAMBENA IZGRADNJA-PLANIRANA

K2= do K2= POSLOVNA NAMJENA - PRETEŽITO TRGOVAČKA-PLANIRANA

IS= do IS= POVRŠINE INFRASTRUKTURNIH SUSTAVA -PLANIRANE

UDALJENOST GRAĐEVNOG PRAVCA OD GRANICE GRAĐEVNE ČESTICE

ZELENILO U POTEZU

PRIKLJUČENJE NA JAVNU POVRŠINU

UVJETNO PRIKLJUČENJE NA JAVNU POVRŠINU

PRIKLJUČENJE KOMUNALNE INFRASTRUKTURE

RUBNJAK

OSTALI ELEMENTI

S

DETALJNI PLAN UREĐENJA
" INDUSTRIJSKE ČETVRTI - JUG"

Županija: OSJEČKO-BARANJSKA ŽUPANIJA	
Grad: OSIJEK	
Naziv prostornog plana: DETALJNI PLAN UREĐENJA " INDUSTRIJSKE ČETVRTI - JUG "	
Naziv kartografskog prikaza: UVJETI GRADNJE	
Broj kartografskog prikaza: 4	Mjerilo kartografskog prikaza: 1:1000
Program mjera za unapređenje stanja u prostoru (službeno glasilo): "SLUŽBENI GLASNIK GRADA OSIJEKA", 4/02	Odluka predstavničkog tijela o donošenju plana (službeno glasilo): "SLUŽBENI GLASNIK GRADA OSIJEKA", 2/03
Javna rasprava (datum objave): 10. prosinca 2002.	Javni uvid od/do: od: 07. siječnja 2003. do: 04. veljače 2003.
Predsjednik tijela odgovornog za provođenje javne rasprave:	Odgovorna osoba za provođenje javne rasprave: DANIJELA LOVOKOVIĆ, dipl.ing.arh. (Ime, prezime i potpis)
Suglasnost na plan prema »Narodne novine" br. 20/94 , 69/95 i 63/96):	
Broj suglasnosti tijela:	
Pravna osoba koja je izradila plan: ZAVOD ZA URBANIZAM I IZGRADNJU d.d. OSIJEK	
Predsjednik pravne osobe koja je izradila plan:	Odgovorna osoba: NIKOLA ŠKARO, dipl.iur. (Ime, prezime i potpis)
Koordinator plana: ZLATICA ŠKARIĆ, dipling.arh.	
Stručni tim u izradi plana: 1. ZLATICA ŠKARIĆ, dipl.ing.arh. 2. BOŽIDAR DUJMOVIĆ, dipl.ing.grad. 3.ZVONIMIR VIDUKA, dipl.ing.el. 4. JOSIP RUKOVANSKI, dipl.ing.stroj. 5. DAMIR DELALIĆ, dipl.ing.stroj. 6. TANJA MILIĆ, arh.teh. 7. MIRA ZOVKO, građ.teh.	
Predsjednik predstavničkog tijela:	Predsjednik predstavničkog tijela: ALEN PRINJAT (Ime, prezime i potpis)
Istinitost ovog prostornog plana s izvornikom ovjerava: DANIJELA LOVOKOVIĆ, dipl.ing.arh. (Ime, prezime i potpis)	Pročelnik nadležnog tijela: