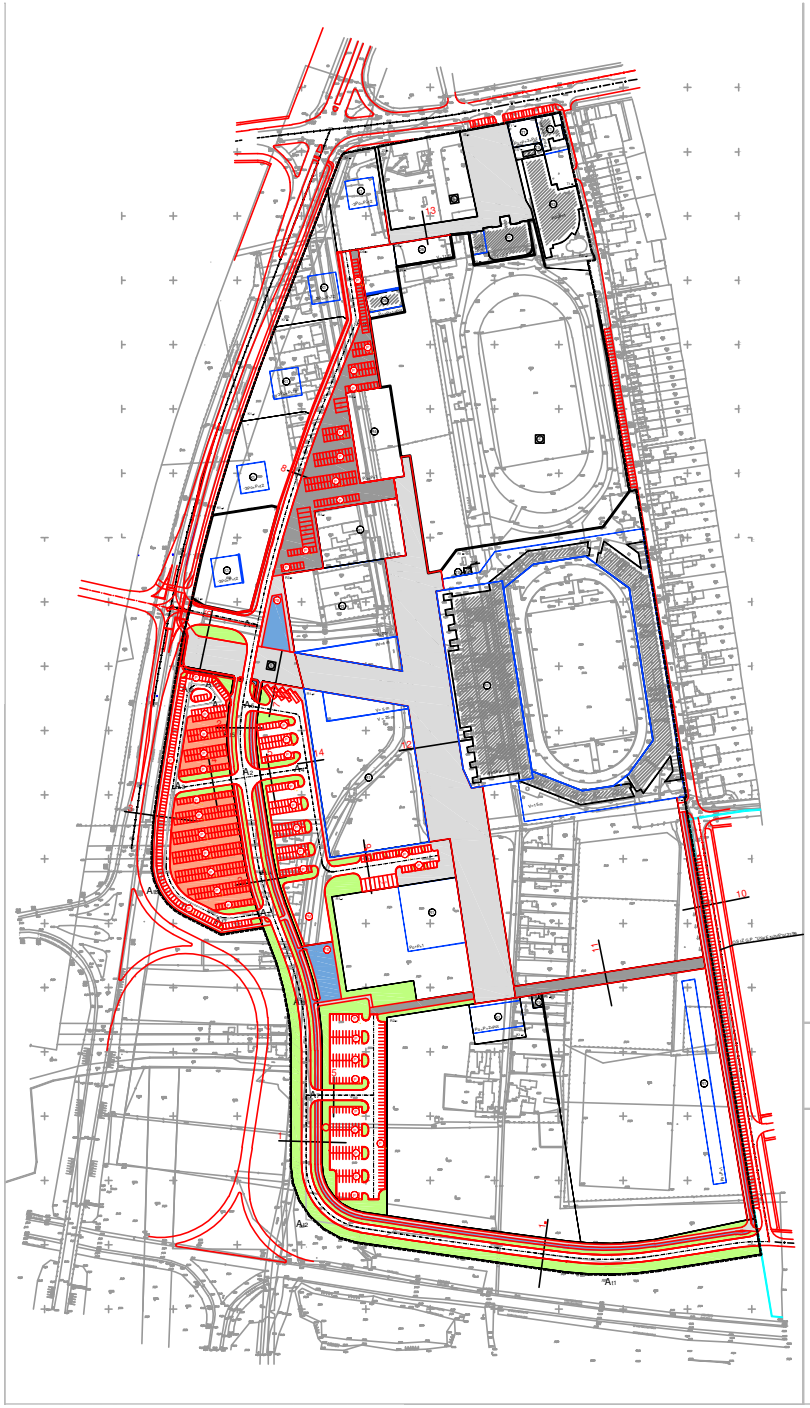

TUMAČ

OBUHVAT PROSTORNOG PLANA

GRANICA GRAĐEVINE ČESTICE

GRANICA VAŽEĆEG DETALJNOG PLANA UREĐENJA

KARTELA "GRAD KLAIĆ" OSIJEK

NAMJENA GRAĐEVINE

(DOP/POSEBNA) NAMJENA: POSLOVNA PRETEŽITO USLUŽNA

(DOP/POSEBNA) NAMJENA: UGOSTITELJSKO TURISTIČKA - HOTEL

SPORTSKO-REKREACIJSKA NAMJENA - ŠPORT

SPORTSKO-REKREACIJSKA NAMJENA - REKREACIJA

SPORTSKO-REKREACIJSKA NAMJENA - KUPALIŠTE

SPORTSKO-REKREACIJSKA NAMJENA - KLIZALIŠTE

JAVNE ZELENE POVRŠINE - JAVNI PARK

JAVNE ZELENE POVRŠINE - VRT

JAVNA I DRUŠTVENA NAMJENA - KULTURA

POVRŠINE INFRASTRUKTURNIH SUSTAVA

TRAFOSTANICA

BIOSELIŠNI ZIDNAC

SKULPTURA

P_{kn}=P+Z+Ar KATNOST GRAĐEVINE

POSTOJEĆA GRAĐEVINA

GRANICA GRAĐEVNOG DIJELA ČESTICE GRAĐEVNA NAMJENA

GRAĐANI PARCELA:

K_{1} ■ – K_{11} ■ POSLOVNA NAMJENA - PRETEŽITO USLUŽNA - IN NAMJENI

T_{1} ■ – T_{4} ■ UGOSTITELJSKO TURISTIČKA NAMJENA - HOTEL - POSLOVNA

T_{5} ■ – T_{7} ■ UGOSTITELJSKO TURISTIČKA NAMJENA - OSTALO - IN NAMJENI

R_{1} ■ – R_{7} ■ SPORTSKO REKREACIJSKA NAMJENA - SPORT - IN NAMJENI

R_{8} ■ SPORTSKO REKREACIJSKA NAMJENA - REKREACIJA - IN NAMJENI

R_{9} ■ SPORTSKO REKREACIJSKA NAMJENA - KUPALIŠTE - IN NAMJENI

R_{10} ■ SPORTSKO REKREACIJSKA NAMJENA - KLIZALIŠTE - IN NAMJENI

R_{11} ■ SPORTSKO REKREACIJSKA NAMJENA - KUPALIŠTE - OSTALO

Z_{1} ■ JAVNE ZELENE POVRŠINE - JAVNI PARK - IN NAMJENI

Z_{2} ■ JAVNE ZELENE POVRŠINE - VRT - IN NAMJENI

D_{kn} ■ D_{1} ■ JAVNA I DRUŠTVENA NAMJENA - KULTURA - IN NAMJENI

I_{kn} ■ I_{1} ■ POVRŠINE INFRASTRUKTURNE IN NAMJENI

TS_{1} ■ TRAFOSTANICA - POSTOJEĆA

TS_{2} ■ – TS_{4} ■ TRAFOSTANICA - IN NAMJENI

Pr_{1} ■ – Pr_{4} ■ PUMPNA STAN - IN NAMJENI

PROMET

ELEMENT KONSTRUKCIJE CESTE

OS CESTE

TAMPON OSI CESTE

A_{1} oznaka autoceste

A_{11} oznaka ajdelite tangente

A OZNAKA PRIELAZNA CESTE

CESTNI ELEMENTI CESTE

RUBNJAK

CESTNI ELEMENTI

ZELENE POVRŠINE

KOLNO PJEŠAČKA POVRŠINA

PJEŠAČKA POVRŠINA

BICIKLISTIČKA STAZA

VOŽNJA PRAVA NAMJENE

STAJALIŠTE AUTOBUSA

JAVNI PARKING I GARAŽA

PARKIRALIŠTA BICIKLA

PARKING ZA MOTORE

P_{AB} PARKING ZA AUTOBUSE

S

IZMJENE I DOPUNE DETALJNOG PLANA UREĐENJA KOMPLEKSA "GRADSKI VRT " U OSIJEKU

Naručitelj:	GRAD OSIJEK, GRADSKO VIJEĆE, OSIJEK, Ulica Vijećnice 1
Naziv prostornog plana:	IZMJENE I DOPUNE DETALJNOG PLANA UREĐENJA KOMPLEKSA "GRADSKI VRT" U OSIJEKU
Naziv kartografskog prikaza:	PROMETNI SUSTAV
Broj kartografskog prikaza: 2	Mjerilo kartografskog prikaza: 1:1000
Stručna ocjena da sadržajem elaborat odgovara prostornom planu:	Stručno povjerenstvo Ujelo je stručnu ocjenu prostornog plana:
Ime i prezime: Ivan Ćurić, dipl.ing.arh.	Ime i prezime: Ivan Ćurić, dipl.ing.arh.
Javna rasprava (datum objave): 2. listopada 2020.	Javni uvid održan: od: 05. listopada 2020. do: 05. rujna 2020.
Pravi tijela odgovorna za provođenje javne rasprave:	Odgovorna osoba za provođenje javne rasprave: mr.sc. dr.sc. Ivo PUDARIĆ, dipl.ing.arh.
	Ime, prezime i potpis
Zaključak o provedenoj javnoj raspravi (Službene novine" br.153/09, 90/11 i 51/13/15/18):	donesen
Broj zaključka Grada:	
Pravna osoba koja je izradila plan:	ZAVOD ZA URBANIZAM I STOŽERNIJA d.d. OSIJEK
Pravni poslovi osobe koja je izradila plan:	Odgovorna osoba: Jasmin ALIĆ, dipl.ing.arh.
	Ime, prezime i potpis
Koordinator plana:	mr. sc. ALFRED GUSPARIĆ, dipl.ing.arh.
Stručni tim u izradi plana:	1. mr. sc. Alfred GUSPARIĆ, dipl.ing.arh. 2. ZLATKO ŠKAPIĆ, dipl.ing.arh. 3. MIŠEGAR DUJMOVIĆ, dipl.ing.geol. 4. ZLATKO ČALIĆ, dipl.ing.el. 5. JOSIP RUŽIČKA/dipl. dipl.ing.stroj. 6. GABARSKI-ALIĆ, dipl.ing.arh. 7. TINKA MELIĆ, univ.bin. 8. MIRNA ZOVKO, građ.tehn.
Pravni predstavnik tijela:	Predsjednik predstavničkog tijela: ELVIS PRIMUŽIĆ, univ.oec.
	Ime, prezime i potpis
Odgovorna osoba predstavnog plana u trenutku donošenja:	Pravni nositelj tijela:
Ime, prezime i potpis	