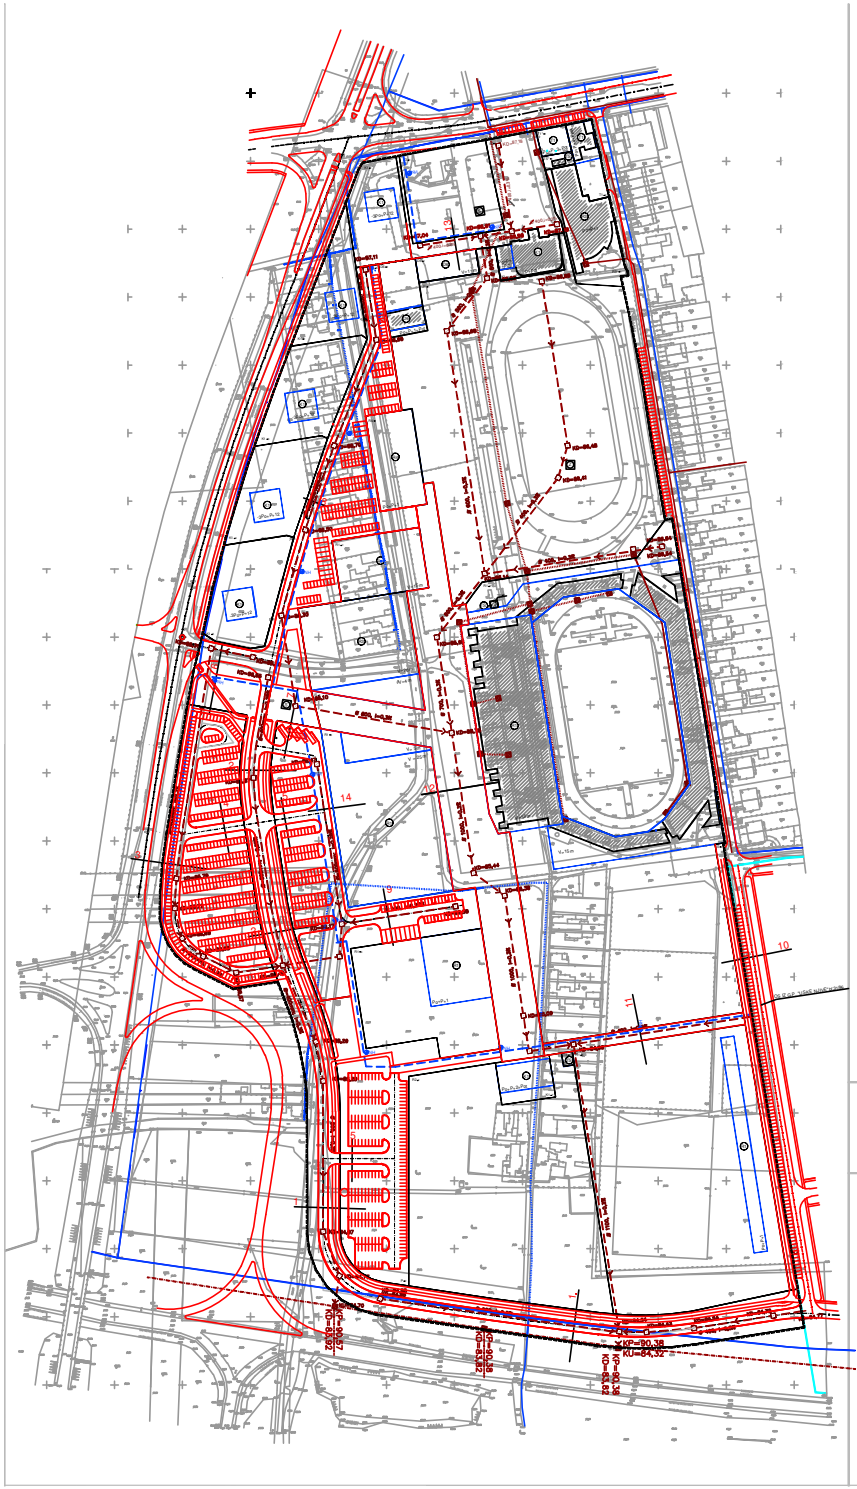

TUMAČ

OBUHVAT PROSTORNOG PLANA

GRANICA GRAĐEVINE CESTOVA

GRANICA VEĆEG DETALJNOG PLANA UREĐENJA NASELJA "GRAD VUKOVAR" OSIJEK

NAMJENA GRAĐEVINE

(D)DEPOSANIRAJA NAMJENA POSLOVNA PRETEŽITO USLUŽNA

(D)DEPOSANIRAJA NAMJENA UGOSTITELJSKO TURISTIČKA - HOTEL

ŠPORTSKO REKREACIJSKA NAMJENA - ŠPORT

ŠPORTSKO REKREACIJSKA NAMJENA - REKREACIJA

ŠPORTSKO REKREACIJSKA NAMJENA - KOPALIŠTE

ŠPORTSKO REKREACIJSKA NAMJENA - KLIZALIŠTE

JAVNE ZELENE POVRŠINE - JAVNI PARK

JAVNE ZELENE POVRŠINE - VRT

JAVNA I DRUŠTVENA NAMJENA - KULTURA

POVRŠINE INFRASTRUKTURNIH SUSTAVA

TRAFOSTANICA

SKOLSKI DOMAĆ

SKULPTURA

Po+Pr2+M KATNOST GRAĐEVINE

POSTOJEĆA GRAĐEVINA

GRANICA GRAĐEVINSKOG DIJELA CESTOM OBNOVNA NAMJENA

GRANICE PARCELA

R1 ■ – R4 ■ POSLOVNA NAMJENA - PRETEŽITO USLUŽNA - PLANIRANI

T1 ■ UGOSTITELJSKO-TURISTIČKA NAMJENA - HOTEL - POSTOJEĆI

T2 ■ UGOSTITELJSKO-TURISTIČKA NAMJENA - HOTEL - PLANIRANI

R5 ■ – R9 ■ SPORTSKO-REKREACIJSKA NAMJENA - ŠPORT - PLANIRANI

R10■ SPORTSKO-REKREACIJSKA NAMJENA - REKREACIJA - PLANIRANI

R11■ SPORTSKO-REKREACIJSKA NAMJENA - OTVOREN - PLANIRANI

R12■ SPORTSKO-REKREACIJSKA NAMJENA - OTVOREN - POSTOJEĆI

Z1 ■ JAVNE ZELENE POVRŠINE - JAVNI PARK - PLANIRANI

Z2■ JAVNE ZELENE POVRŠINE - VRT - PLANIRANI

D1■ – D3■ JAVNA I DRUŠTVENA NAMJENA - KULTURA - PLANIRANI

Pa – Pc Pa PARKIRALIŠTE - JAVNO PARKIRALIŠTE

TS ■ TRAFOSTANICA - POSTOJEĆA

T3■ – T7■ TRAFOSTANICA - PLANIRANA

Pd – Pf Pd PARKIRALIŠTE - PLANIRANO

PROMET

ELEMENTI HORIZONTALNE CESTE

OS CESTE

TANGENTA OSI CESTE

A OBLIKA PRIELAZA CESTE

OSTALI ELEMENTI CESTE

PUBLIAN

OSTALI ELEMENTI

VODNOGOSPODARSKI SUSTAV

VODOOPSKRBA

VODOVOD

UKIDANJE VODOVODA

PLANIRANI VODOVOD

NADZEMNI HIDRANT

ODVODNJA OTPADNIH VODA

ODVODNJA

UKIDANJE ODVODNJE

PLANIRANA ODVODNJA

ODVODNJA VIŠE RAZINE

REVIZIONO OKNO

PLANIRANO REVIZIONO OKNO

SMJER ODVODNJE

OPIS

S

IZMJENE I DOPUNE DETALJNOG PLANA UREĐENJA KOMPLEKSA "GRADSKI VRT " U OSIJEKU

Županija: OSJEČKO-BARANJSKA ŽUPANIJA	
Grad: OSIJEK	
Naziv prostornog plana: IZMJENE I DOPUNE DETALJNOG PLANA UREĐENJA KOMPLEKSA "GRADSKI VRT" U OSIJEKU	
Naziv kartografskog priloga: KOMUNALNA INFRASTRUKTURNA SUSTAV VODOOPSKRBA I ODVODNJA	
Broj kartografskog priloga: 2.d	Mjerilo kartografskog priloga: 1:1000
Pečat tijela nadležnog za poslove prostornog uređenja:	Tijelo predstavničkog tijela o donošenju plana: Gradska skupština
Ime i prezime: DAMIR BOŽIĆ, dipl.ing.arh.	Ime i prezime: DRAGO DEJANOVIĆ
Javna rasprava (datum objave): 19. veljače 2004.	Javni uvid od dana: od 19. veljače 2004. do 05. ožujka 2004.
Pečat tijela nadležnog za provođenje javne rasprave:	Nadležno tijelo za provođenje javne rasprave: NADA LA TRNSKOG, dipl.ing.arh.
	Ime, prezime i potpis
Suglasnost na plan prema Odluci Sabora o proglašenju ratnih područja i neposredno ugroženih područja: "Narodne novine" br.25/91, 49/93 i 61/95/55/96	
Broj suglasnosti: Klasa:	
Pečat ureda koji je izradio plan: ZAVOD ZA URBANISMAI I GOSPODARENJE d.d. OSIJEK	
Pečat pravne osobe koja je izradila plan:	Nadležno tijelo: NADA LA TRNSKOG, dipl.ing.arh.
	Ime, prezime i potpis
Koordinator plana: mr. sc.ALEKSA DUBRAVIC, dipl.ingeo.	
Stručni tim u izradi plana: 1. mr. sc.ALEKSA DUBRAVIC, dipl.ing.arh. 2. ZLATICA BIJAKIC, dipl.ing.arh. 3. BOŽIDAR DUJMOVIĆ, dipl.ing.geod. 4. ZLATKO SALIĆ, dipl.ing.el. 5. JOSIP RUŽICA/BOŽIĆ, dipl.ing.arh.	6. DAMIR POSAVEC, dipl.ing.arh. 7. TANJA MILIĆ, ecinom. 8. MIRA ZOVKO, geod.teh.
Pečat predstavničkog tijela:	Predsjednik predstavničkog tijela: DRAGO DEJANOVIĆ, dipl.ing.
	Ime, prezime i potpis
Istovjetnost ovog prostornog plana s izvornikom utvrđuje:	Pečat nadležnog tijela:
Ime, prezime i potpis	