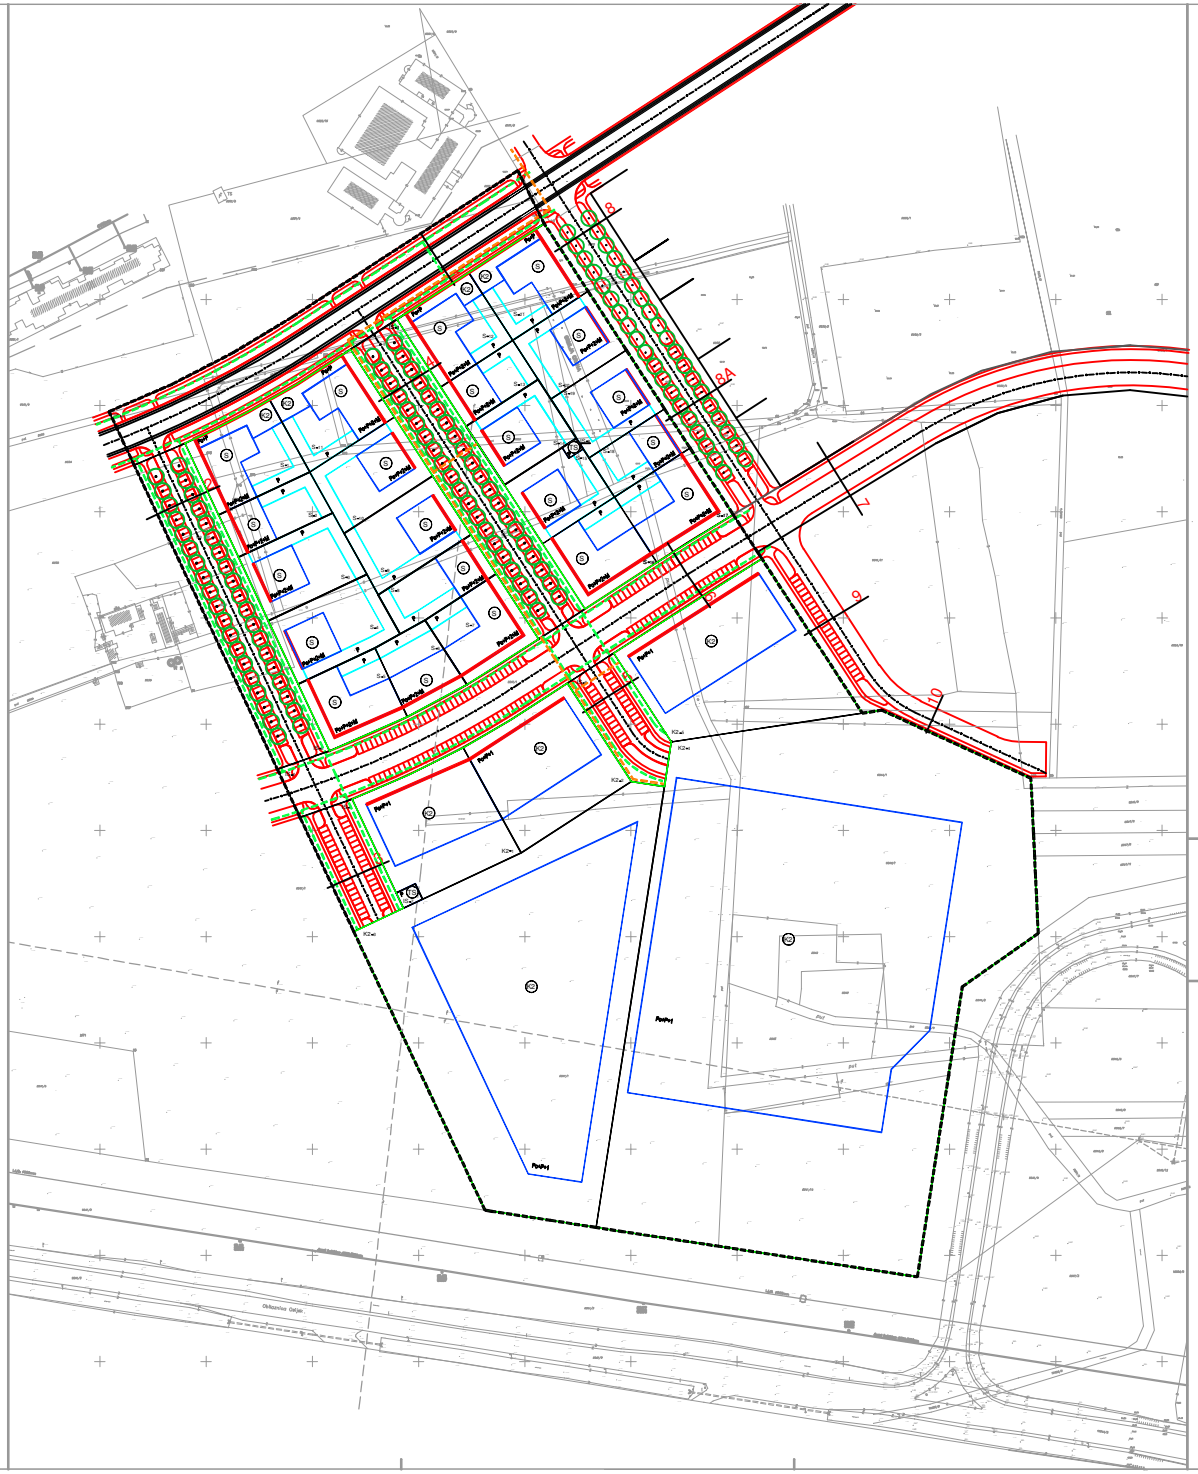

TUMAČ

OBUHVAT PROSTORNOG PLANA

GRANICA GRAĐEVNE ČESTICE

REGULACIJSKI PRAVAC

NAMJENA GRAĐEVINE

S STAMBENA

K2 POSLOVNA - PRETEŽITO TRGOVAČKA

IS INFRASTRUKTURNE GRAĐEVINE

TS TRAFOSTANICA

Po+P+2+M KATNOST GRAĐEVINE

GRANICA GRAĐIVOG DIJELA ČESTICE-OSNOVNA NAMJENA

GRANICA GRAĐIVOG DIJELA ČESTICE-OSTALE GRAĐEVINE (POMOĆNE)

OBVEZNI GRAĐEVNI PRAVAC

OZNAKE PARCELA:

S-e ili S-ei VIŠESTAMBENA IZGRADNJA-PLANIRANA

K2-e ili K2-ei POSLOVNA NAMJENA (PRETEŽITO TRGOVAČKA)-PLANIRANA

IS-e ili IS-ei POVRŠINA INFRASTRUKTURNIH SUSTAVA-PLANIRANA

TS-e TRAFOSTANICA - PLANIRANA

PROMET

ELEMENTI KONSTRUKCIJE CESTE

OS CESTE

A OZNAKA PRESJEKA CESTE

OSTALI ELEMENTI CESTE

RUBNJAK

OSTALI ELEMENTI

DRVO

ENERGETSKI SUSTAV

CIJEVNI TRANSPORT PLINA

PLANIRANI PLINOVOD

VRELOVOD

PLANIRANI VRELOVOD

S

DETALJNI PLAN UREĐENJA
" INDUSTRIJSKE ČETVRTI - JUG"

Županija: OSJEČKO-BARANJSKA ŽUPANIJA	
Grad: OSIJEK	
Naziv prostornog plana: DETALJNI PLAN UREĐENJA " INDUSTRIJSKE ČETVRTI - JUG "	
Naziv kartografskog prikaza: KOMUNALNA INFRASTRUKTURNA MREŽA PLINOVOD I VRELOVOD	
Broj kartografskog prikaza: 2c	Mjerilo kartografskog prikaza: 1:1000
Program mjera za unapređenje stanja u prostoru (službeno glasilo): "SLUŽBENI GLASNIK" GRADA OSIJEKA 4/02.	Odluka predstavničkog tijela o donošenju plana (službeno glasilo): "SLUŽBENI GLASNIK" GRADA OSIJEKA 2/03.
Javna rasprava (datum objave): 30. prosinca 2002.	Javni uvid održan od: 07.siječnja 2003. do: 04.veljače 2003.
Pečat tijela odgovornog za provođenje javne rasprave:	Odgovorna osoba za provođenje javne rasprave: DANJELA LOVOKOVIĆ dipl.ing.arh. (ime, prezime i potpis)
Suglasnost na plan prema članku ..... Zakona o prostornom uređenju ("Narodne novine" br. 30/94 i 68/98).	
Broj suglasnosti klasa:	datum:
Pravna osoba koja je izradila plan: ZAVOD ZA URBANIZAM I IZGRADNJU d.d. OSIJEK	
Pečat pravne osobe koja je izradila plan:	Odgovorna osoba: NIKOLA ŠKARO, dipl.iur. (ime, prezime i potpis)
Koordinator plana: ZLATICA ŠKARIĆ, dipl.ing.arh.	
Stručni tim u izradi plana: 1. ZLATICA ŠKARIĆ, dipl.ing.arh. 2. BOŽIDAR DUJMOVIĆ, dipl.ing.građ. 3.ŽIVOMIR VIDUKA, dipl.ing.el. 4. JOSIP RUKOVANSKI, dipl.ing.stroj. 5. DAMIR DELALIĆ, dipl.ing.stroj. 6. TANJA MILIĆ, arh.teh. 7. MIRA ŽIVKO, građ.teh.	
Pečat predstavničkog tijela:	Predsjednik predstavničkog tijela: ALEN PRNJAT (ime, prezime i potpis)
Istovjetnost ovog prostornog plana s izvornikom ovjerava: DANJELA LOVOKOVIĆ dipl.ing.arh. (ime, prezime i potpis)	Pečat nadležnog tijela: