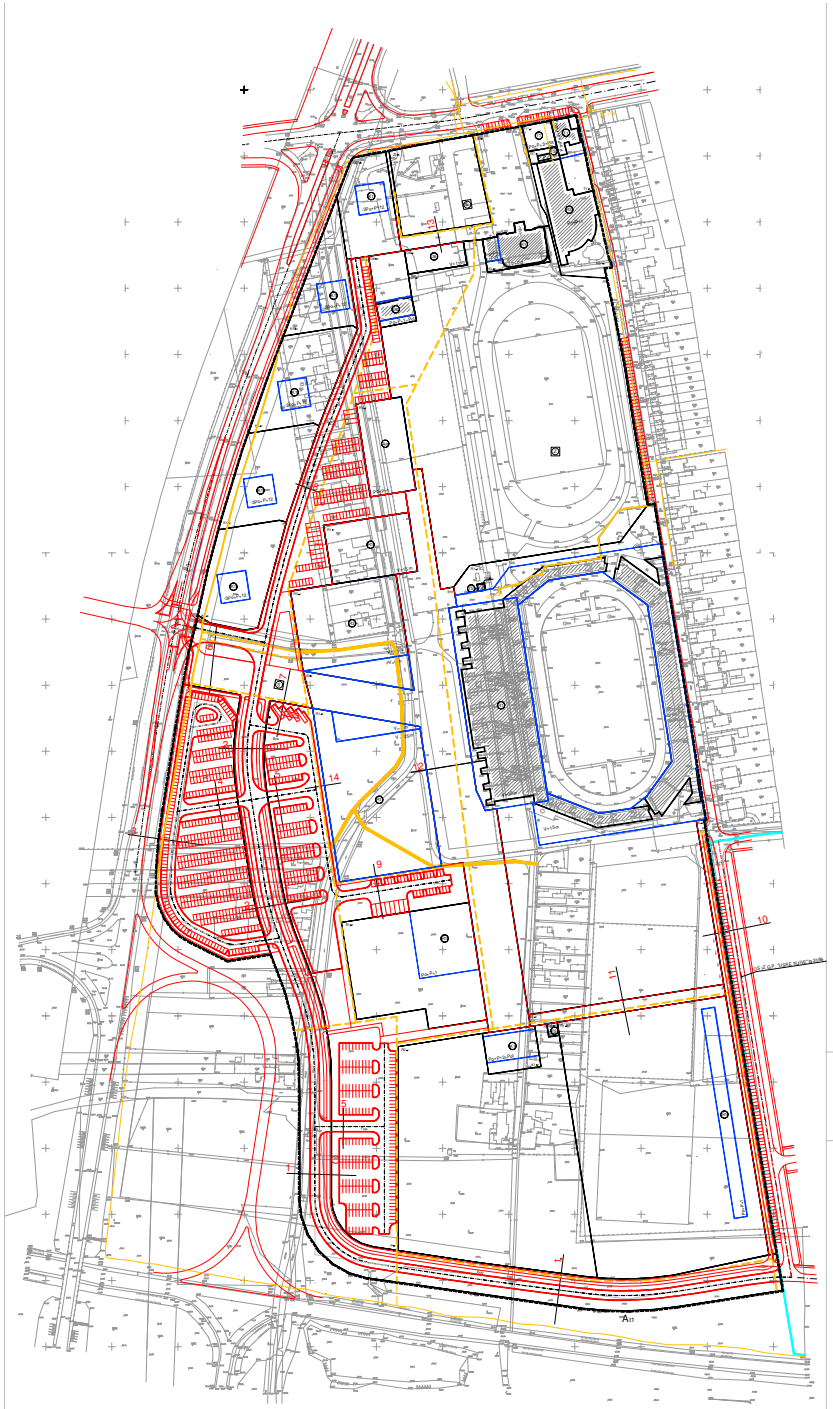

TUMAČ

GRANICA K.T. PROSTORNOG PLANA

GRANICA GRAĐEVINSKE ČESTICE

GRANICA VAŽEĆEG DETALJNOG PLANA UREĐENJA

NAMJENA "GDINE NJIVA" OSIJEK

NAMJENA GRAĐEVINE

GOSPODARSKA - NAMJENA-POSLOVNA-PRETEŽITO USLUŽNA

GOSPODARSKA NAMJENA-UGOSTITELJSKO TURISTIČKA - HOTEL

ŠPORTSKO-REKREACIJSKA NAMJENA - ŠPORT

ŠPORTSKO-REKREACIJSKA NAMJENA - REKREACIJA

ŠPORTSKO-REKREACIJSKA NAMJENA - KUPALIŠTE

ŠPORTSKO-REKREACIJSKA NAMJENA - KUGLAŠTE

JAVNE ZELENE POVRŠINE - JAVNI PARK

JAVNE ZELENE POVRŠINE - VRT

JAVNA I DRUŠTVENE NAMJENA - KULTURA

POVRŠINE INFRASTRUKTURNIH SUSTAVA

TRAFOSTANICA

ELEKTRIČNU ZRAKU

SKULPTURA

KATASTAR GRAĐEVINE

POSTOJEĆA GRAĐEVINA

GRANICA GRAĐEVNOG DIJELA ČESTICE-OSNOVNA NAMJENA

OZNAKE PARCELA

PROMET

ELEMENTI KONSTRUKCIJE CESTE

CIJI CESTE

TANGENTA U CIJI CESTE

oznaka vjerolika tangenata

OZNAKA PRISELJKA CESTE

DETALJI ELEMENTI CESTE

RUBNJAK

DETALJI ELEMENTI

POŠTA I TELEKOMUNIKACIJE

TK PODZEMNI VOD

PLANIRANI TK PODZEMNI VOD

UKOPAVANJE TK PODZEMNOG VODA

OPTIČKI ZAZEMLJIVAČ

OPTIČKI ZAZEMLJIVAČ

OPĆE

S

IZMJENE I DOPUNE DETALJNOG PLANA UREĐENJA KOMPLEKSA "GRADSKI VRT " U OSIJEKU

Županija: OSJEČKO-BARANJSKA ŽUPANIJA	
Grad: OSIJEK	
Naziv prostornog plana: IZMJENE I DOPUNE DETALJNOG PLANA UREĐENJA KOMPLEKSA "GRADSKI VRT" U OSIJEKU	
Naziv kartografskog prikaza: TELEKOMUNIKACIJSKI SUSTAV	
Broj kartografskog prikaza: 2/a	Mjerilo kartografskog prikaza: 1:1000
Prikazan prijedlog za usaglašavanje stavaja s pravilom: 1. Suglasnost javnopravnih tijela (Hrvatske vode)	Odluka predstavničkog tijela o donošenju plana: KLASA: 350-01/06-01/01 URBROJ: 2158/01-01-06-0014
Javna rasprava (datum objave): 14.veljače 2006.	javni uvid od/do: 14. veljače 2006. do 05.ožujka 2006.
Pečat predstavničkog tijela: Županijske skupštine	Odgovorna osoba za provedbu javne rasprave: DAMIR BLAGOROMIĆ, dipl.ing.arh.
	Ime, prezime i potpis:
Suglasnosti na plan javne tvrtke: Županijske uprave za ceste "Osječko-baranjske županije" (br.2676/04, 456/06 i 01/03/06/102)	
Broj suglasnosti/ klasa:	datum:
Pravna osoba koja je izradila plan: ZAVOD ZA URBANIZAM I IZGRADNJU d.d. OSIJEK	
Pečat pravne osobe koja je izradila plan:	Odgovorna osoba: mr.sc.ALEKSANDAR JURIĆ, dipl.ing.arh.
	Ime, prezime i potpis:
Koordinator plana: mr.sc.ALEKSO DUBRAVAC, dipl.ing.arh.	
Stručni tim u izradi plana: 1. mr.sc.ALEKSO DUBRAVAC, dipl.ing.arh. 2. ZLATICA ŠKUNAC, dipl.ing.arh. 3. ANDREJA ŠKUNAC, dipl.ing.arh. 4. ELEONA VIŠIĆ, dipl.ing.arh. 5. JASEN RUNKOVSKI, dipl.ing.arhit.	6. DAMIR DELIĆ, dipl.ing.građ. 7. TOMAS MILIĆ, pri.teh. 8. MIRA ZOVKO, grafičar
Pečat predstavničkog tijela:	Predsjednik predstavničkog tijela: ILIJA PRAJIĆ, dipl.oec.
	Ime, prezime i potpis:
Identičnost ovog prostornog plana s izvornikom ovjerava:	Pečat nadležnog tijela:
Ime, prezime i potpis:	