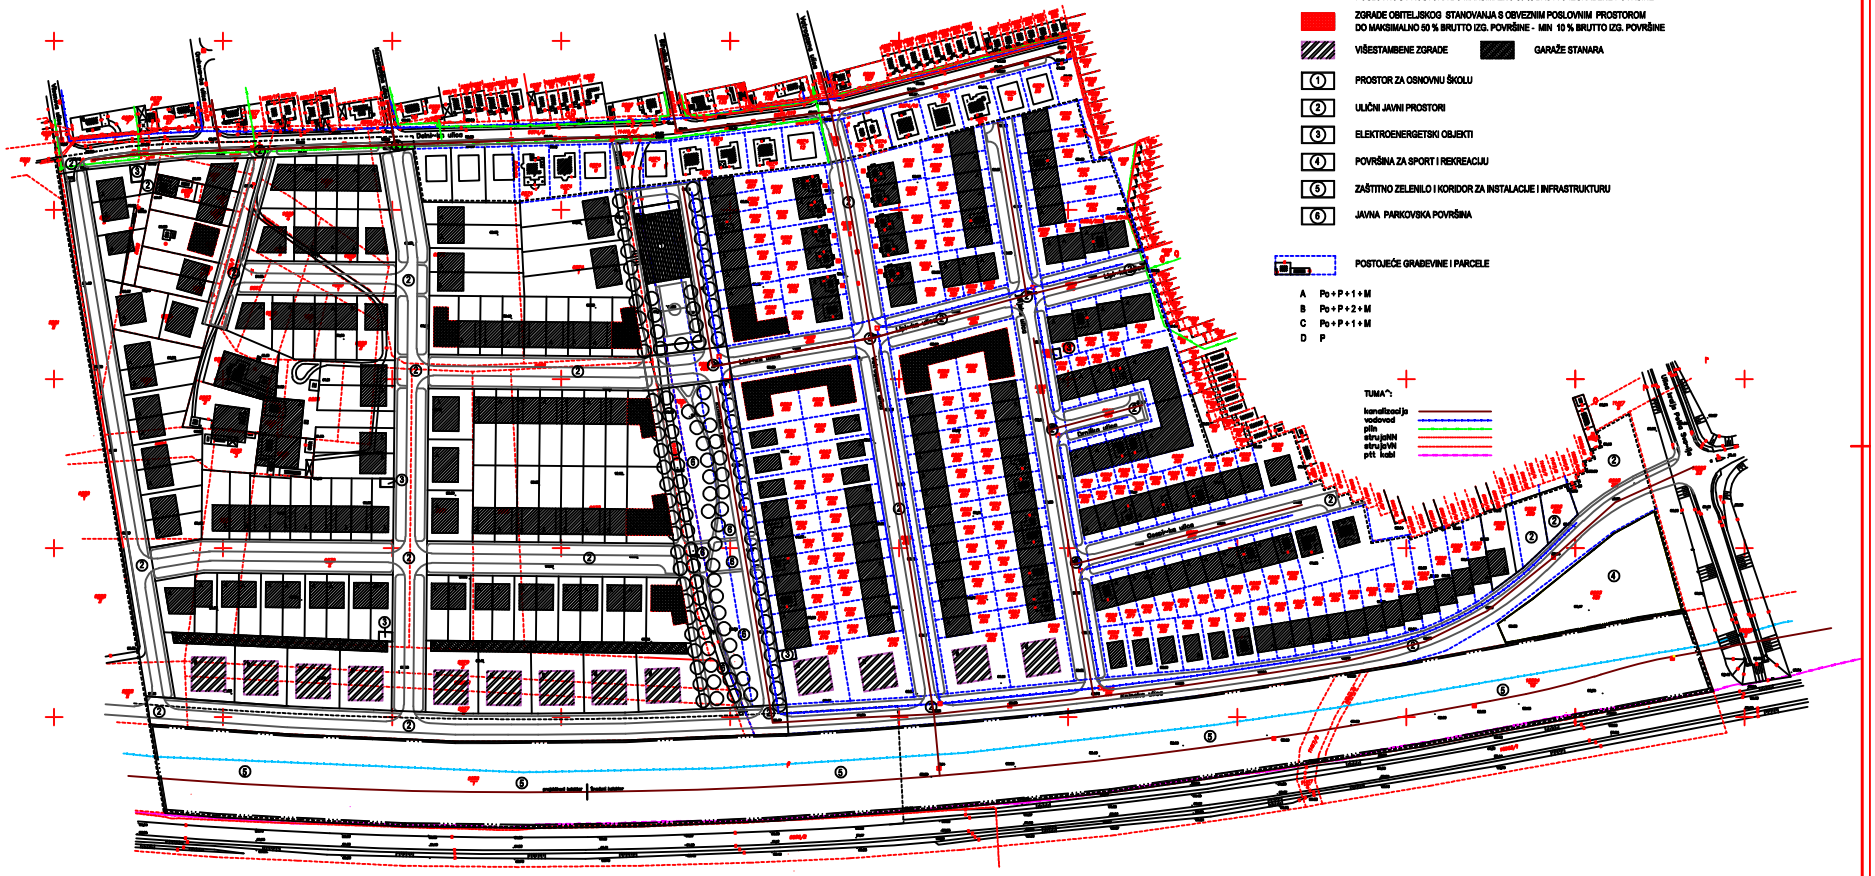
GRANICA OBUHVATA PLANA
ZGRADE OBITELJSKOG STANOVANJA S MOGUĆNOŠĆU IZGRADNJE NEOBIVEZNOG POSLOVNOG PROSTORA DO MAKSIMALNO 50 % BRUTTO IZGRAĐENE POVRŠINE
ZGRADE OBITELJSKOG STANOVANJA S OBVEZNIM POSLOVNIM PROSTOROM DO MAKSIMALNO 50 % BRUTTO IZG. POVRŠINE - MIN 10 % BRUTTO IZG. POVRŠINE
VIŠESTAMBENE ZGRADE
GARAŽE STANARA
1 PROSTOR ZA OSNOVNU ŠKOLU
2 ULIČNI JAVNI PROSTORI
3 ELEKTROENERGETSKI OBJEKTI
4 POVRŠINA ZA SPORT I REKREACIJU
5 ZAŠTITNO ZELENILO I KORIDOR ZA INSTALACIJE I INFRASTRUKTURU
6 JAVNA PARKOVSKA POVRŠINA
POSTOJEĆE GRAĐEVINE I PARCELE
A Po+P+1+M
B Po+P+2+M
C Po+P+1+M
D P
TUMAČ:
kanalizacija
vodovod
plin
strujaNN
strujaVN
ptt kabl