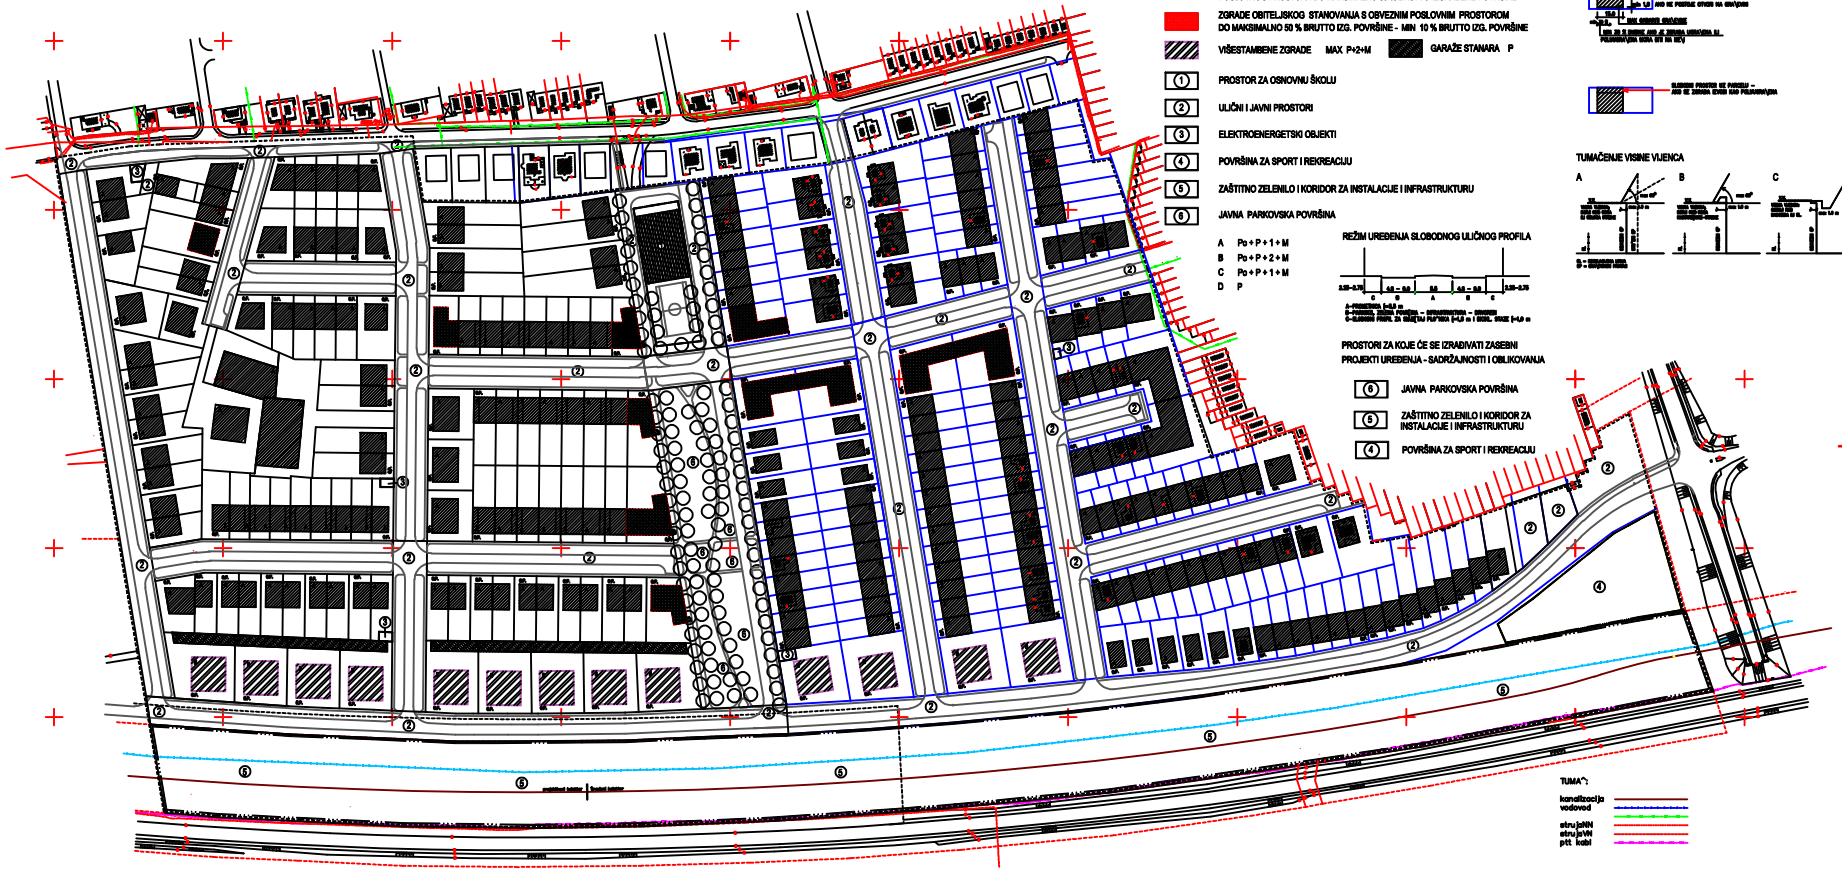

GRANICA OBUHVATA PLANA

ZGRADE OBITELJSKOG STANOVANJA S MOGUĆNOŠĆU IZGRADNJE NEOBIVEZNOG POSLOVNOG PROSTORA DO MAKSIMALNO 50 % BRUTTO IZGRAĐENE POVRŠINE

ZGRADE OBITELJSKOG STANOVANJA S OBVEZNIM POSLOVNIM PROSTOROM DO MAKSIMALNO 50 % BRUTTO IZG. POVRŠINE - MIN 10 % BRUTTO IZG. POVRŠINE

VIŠESTAMBENE ZGRADE MAX P+2+M

GARAŽE STANARA P

1 PROSTOR ZA OSNOVNU ŠKOLU

2 ULIČNI I JAVNI PROSTORI

3 ELEKTROENERGETSKI OBJEKTI

4 POVRŠINA ZA SPORT I REKREACIJU

5 ZAŠTITNO ZELENILO I KORIDOR ZA INSTALACIJE I INFRASTRUKTURU

6 JAVNA PARKOVSKA POVRŠINA

A Po+P+1+M
B Po+P+2+M
C Po+P+1+M
D P

REŽIM UREĐENJA SLOBODNOG ULIČNOG PROFILA

PROSTORI ZA KOJE ĆE SE IZRADIVATI ZASEBNI PROJEKTI UREĐENJA - SADRŽAJNOSTI I OBLIKOVANJA

6 JAVNA PARKOVSKA POVRŠINA

5 ZAŠTITNO ZELENILO I KORIDOR ZA INSTALACIJE I INFRASTRUKTURU

4 POVRŠINA ZA SPORT I REKREACIJU

REŽIM UREĐENJA PARCELA

TUMAČENJE VISINE VIJENCA

A B C

TUMAČ:

kanalizacija
vodovod
strujaNN
strujaVN
ptt kabl

"DARIS" d.o.o. Đakovo	GRADSKI PODUZETNIK - GRAD GRAČAC	GRAĐEVINSKA DOZVOLA
	NAZIV PROJEKTA: GRAĐEVINA "VINE SJAJ"	
	GLAVNI PROJEKT I PROJEKT ZAŠTITE OD POŽARA	
	NATJECAJNI PLAN UREĐENJA NASELJA "VINE SJAJ"	TOČKA 10
	SADRŽAJ:	
	NACRT UREĐENJA PROSTORA	1:2000 / 1:1000 / 6/2009 / 3