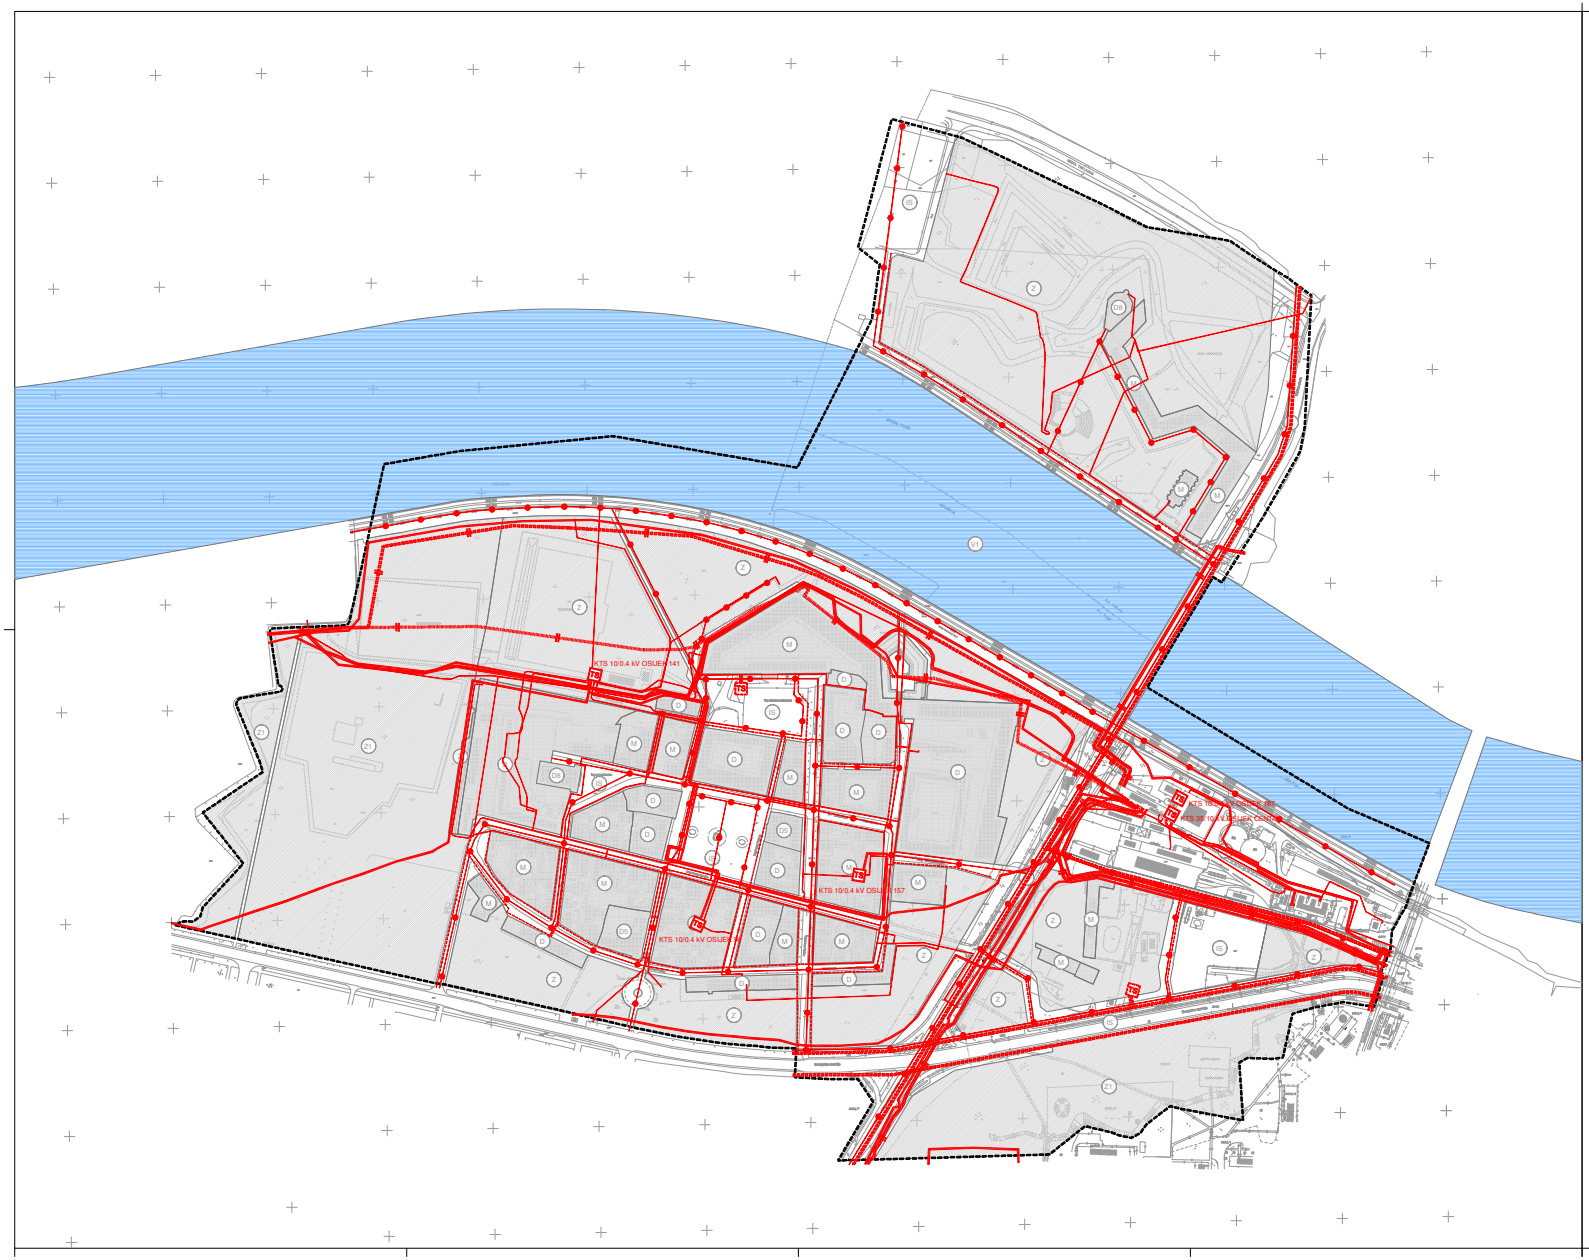

IZMJENE I DOPUNE URBANISTIČKOG PLANA UREĐENJA OSJEČKE TVRĐE

Nositelj izrade prostornog plana:
GRAD OSIJEK
UPRAVNI ODJEL ZA URBANIZAM

Stručni izrađivač prostornog plana:
ZAVOD ZA URBANIZAM I IZGRADNJU d.d.
Šetalište kardinala Franje Šepera 13, 31000 Osijek, Hrvatska
tel. 031 226 200 mail: zuiad@zuiad.hr OIB: 66736495984

2.3. 2.PROMETNA,ULIČNA I KOMUNALNA INFRASTRUKTURNA MREŽA 2.3.ELEKTROENERGETSKI SUSTAV

0 25m 50m 75m 100m 150m 200m

100 m²

TUMAČ ZNAKOVLJA

GRANICA
- OBUHVAT UPU -a
- NAMJENA POVRŠINA
- VODNE POVRŠINE V1 vodotok

ELEKTROENERGETIKA

POSTOJEĆE	PLANIRANO	UKIDAMJE	
			ELEKTRIKA 35kV VOD (DVOSTRUKI)
			ELEKTRIKA 10kV VOD
			ELEKTRIKA 0.4kV VOD
TS	TS		TRAFOSTANICA
20kV			OPIS
			JAVNA RASVJETA (POSTOJEĆA I PLANIRANA)

Županija: OSJEČKO - BARANJSKA ŽUPANIJA
Grad: OSIJEK

Naziv prostornog plana: IZMJENE I DOPUNE URBANISTIČKOG PLANA UREĐENJA OSJEČKE TVRĐE

Naziv kartografskog prikaza: ELEKTROENERGETSKI SUSTAV

Broj kartografskog prikaza: 2.3. Mjerilo kartografskog prikaza: 1 : 2000

Odluka predstavničkog tijela o izradi plana: Službeni glasnik Grada Osijeka 6/18

Odluka predstavničkog tijela o donošenju plana: Službeni glasnik Grada Osijeka 8/19

Javna rasprava (datum objave): Glas Slavonije, mrežne stranice MGIPU i Grada Osijeka 15. ožujka 2019., oglasna ploča 18. ožujka 2019.

Javni uvid od/do: od: 26. ožujka 2019. do: 09. travnja 2019.

Pečat tijela odgovornog za provođenje javne rasprave:

Odgovorna osoba za provođenje javne rasprave: DRAŽEN SLUNJSKI, mag. ing. aedif. (ime, prezime i potpis)

Mišljenje na plan prema članku 107. Zakona o prostornom uređenju (NN br. 153/13 i 65/17.):

Broj mišljenja klasa: urbroj: datum:

Pravna osoba koja je izradila plan: ZAVOD ZA URBANIZAM I IZGRADNJU d.d. OSIJEK

Pečat pravne osobe koja je izradila plan:

Odgovorna osoba: STJEPAN KARIN, dipl. ing. građ. (ime, prezime i potpis)

Odgovorni voditelj izrade Nacrta prijedloga prostornog plana:
DARIJA BENJA, dipl. ing. arh.

Stručni tim u izradi plana:
1. DARIJA BENJA, dipl. ing. arh.
2. SENKA ŠEPIĆ, mag. ing. arh.
3. DENIS STANIĆ, dipl. ing. građ.
4. TIHOMIR VEMENIAC, mag. ing. el.
5. MIA KORDIC, mag. ing. el.
6. VESNA JUKIĆ, dipl. ing. građ.
7. FILIP RUŠKA, mag. ing. aedif.

Tehnička suradnja:
1. IVANKA JERČIĆ LESKUR, ing. arh.
2.

Broj plana: 37/18

Pečat predstavničkog tijela:

Predsjednik predstavničkog tijela: dr. sc. ŽELJKO POŽEGA, v. r. (ime, prezime i potpis)

Istovjetnost ovog prostornog plana s izvornikom ovjerava: (ime, prezime i potpis)

Pečat nadležnog tijela: