

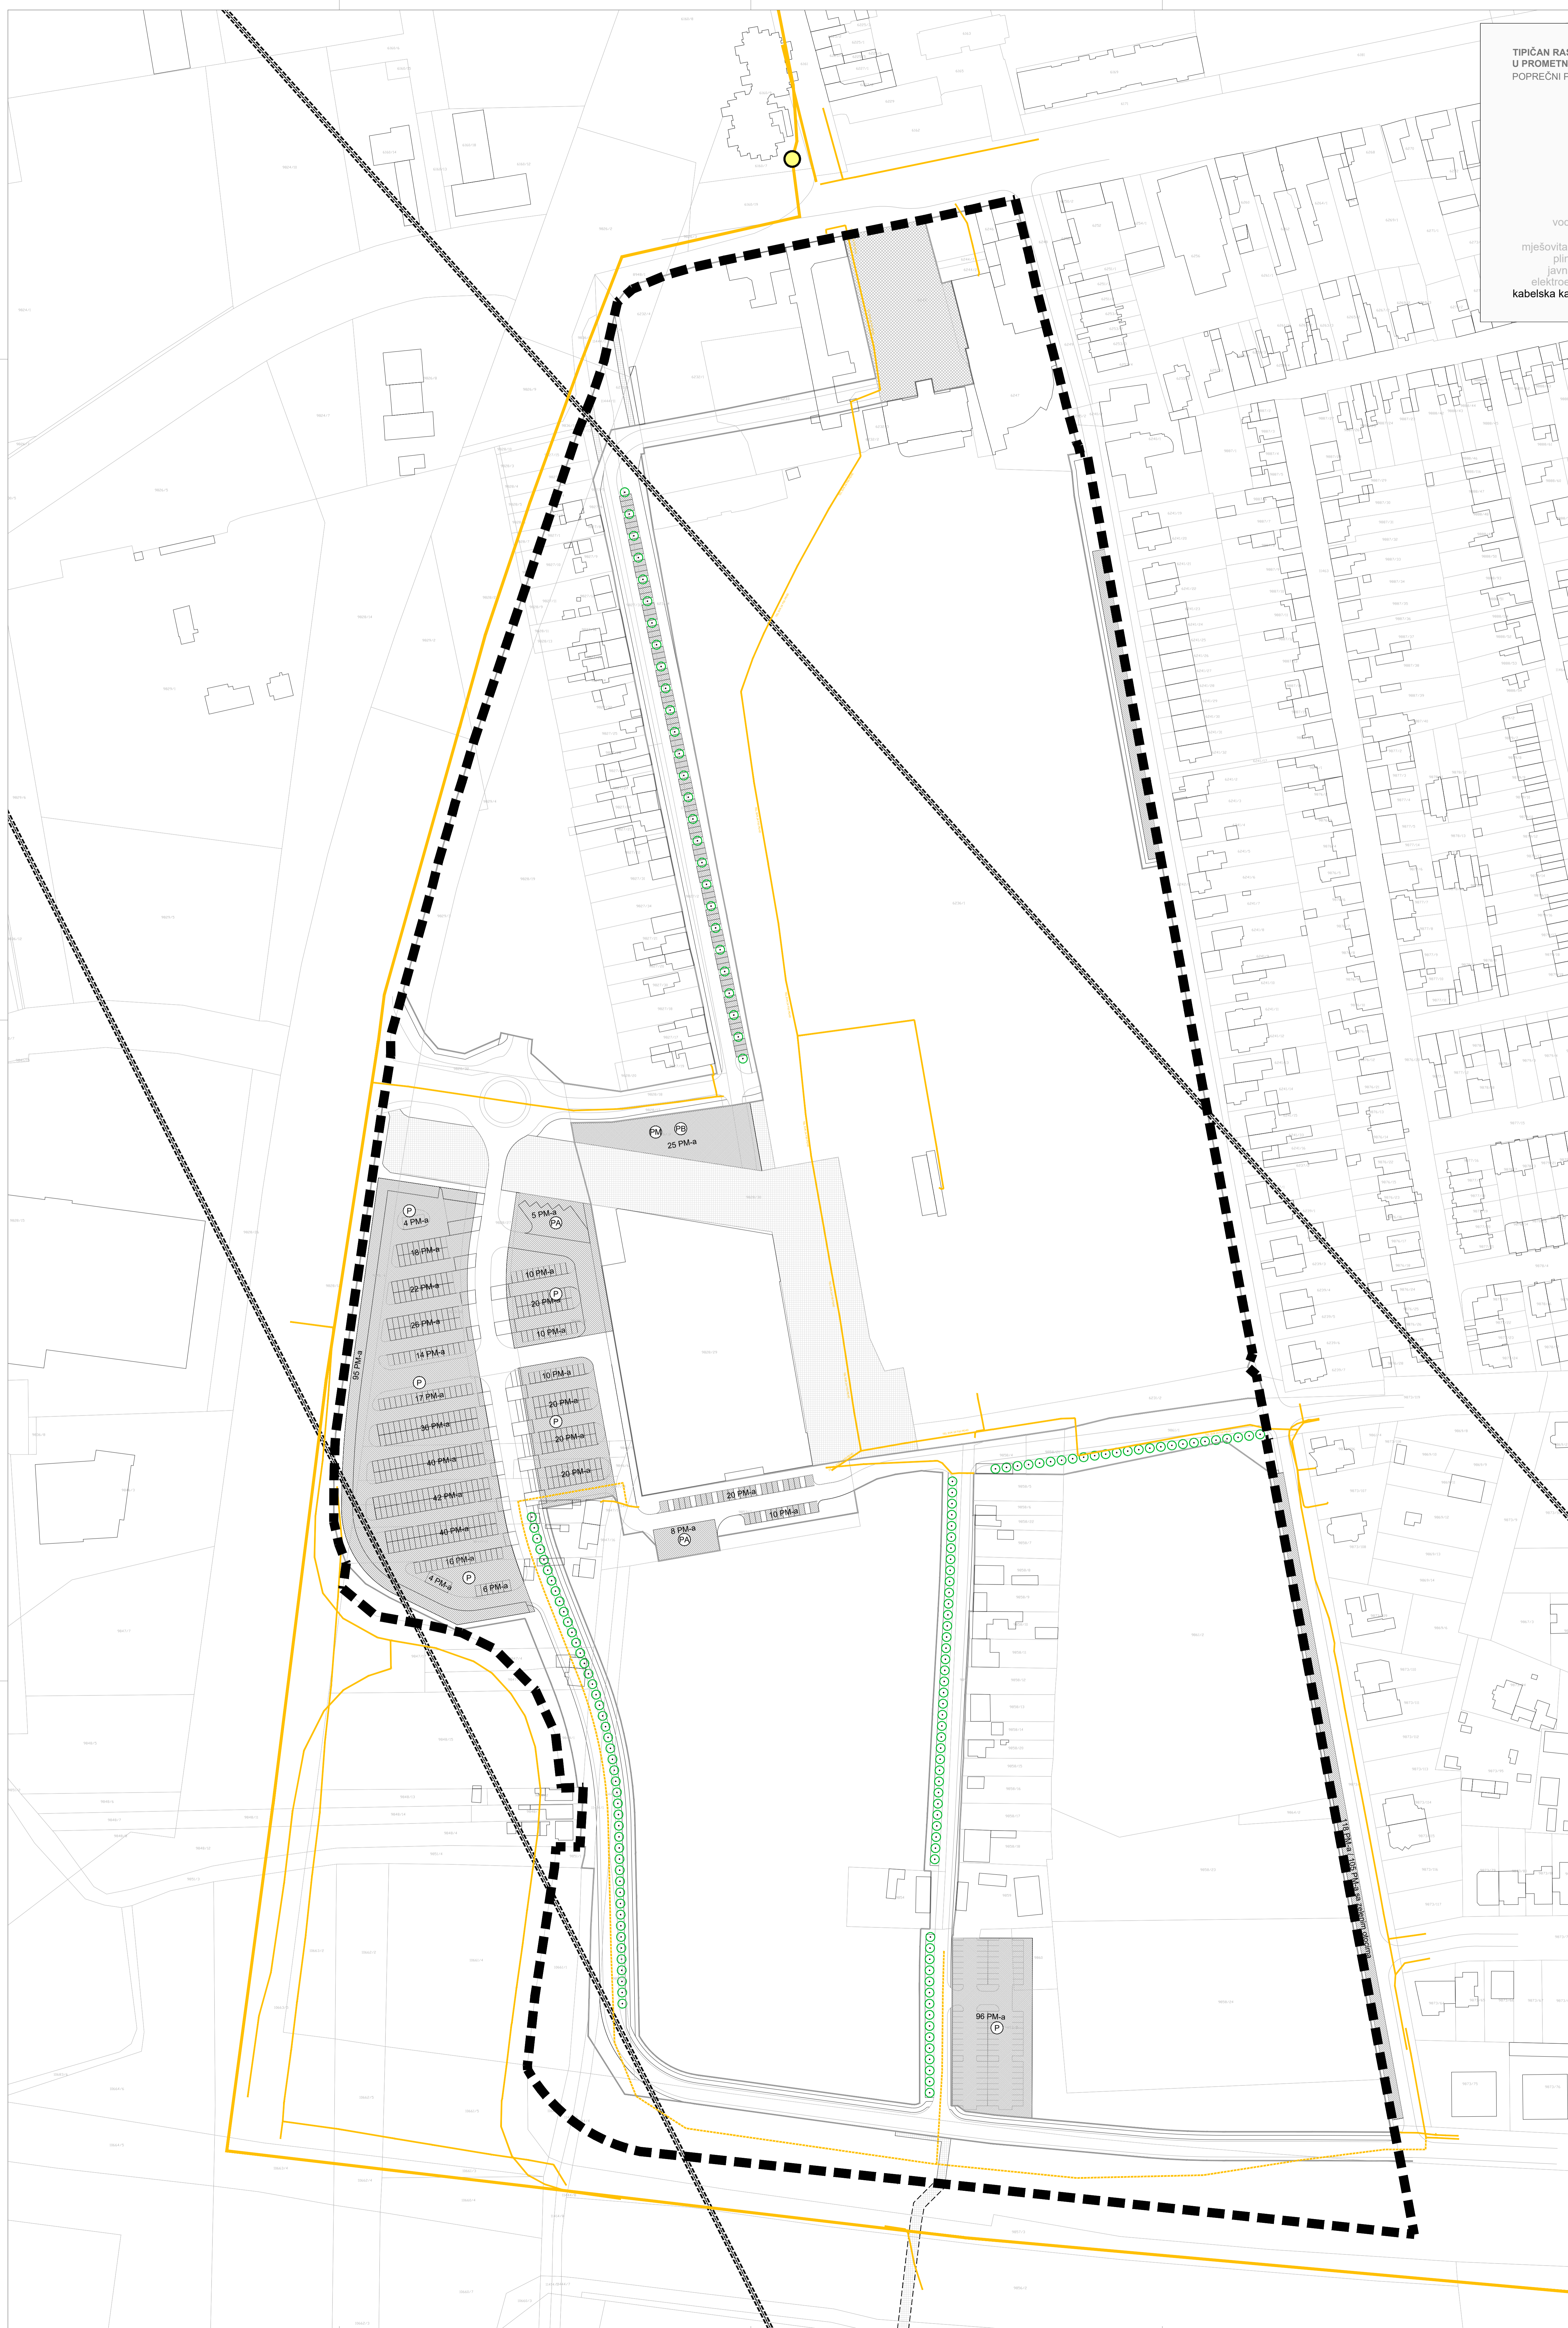



TIPIČAN RASPORED INSTALACIJA  
U PROMETNICAMA  
POPREČNI PRESJEK

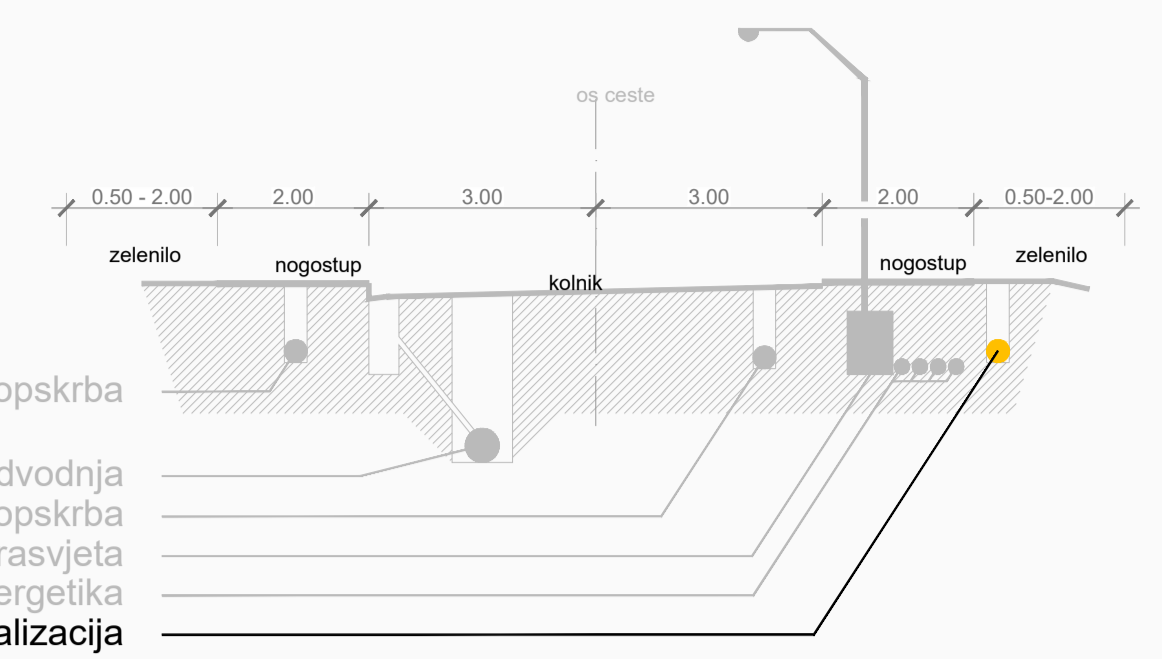

- GRANICA KORIDORA CESTE
- RUBNJAK
- JAVNE PARKIRALIŠNE POVRŠINE  
P - osobni automobili, PA - autobusi, PM - motocikli, PB - bicikli
- KOLNO-PJEŠAČKE POVRŠINE
- PJEŠAČKE POVRŠINE
- DRVORED UZ PROMETNICU
- JAVNE TELEKOMUNIKACIJE
- VODOVI I KANALI
  - MAGISTRALNI VODOVI I KANALI
  - KORISNIČKI I SPOJNI VODOVI I KANALI
- RADIO I TV SUSTAV VEZA
  - RADIO RELEJNA VEZA

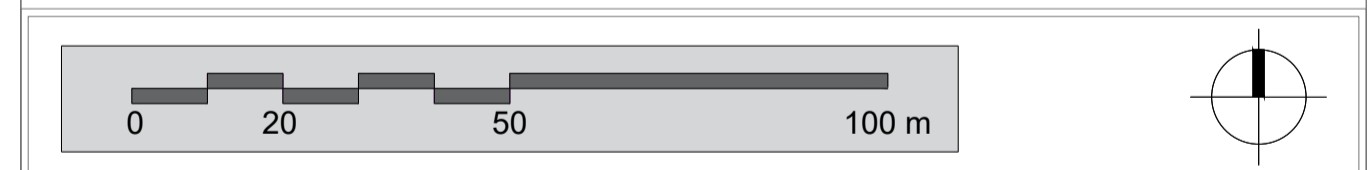

URBANISTIČKI PLAN UREĐENJA  
KOMPLEKSA "GRADSKI VRT"

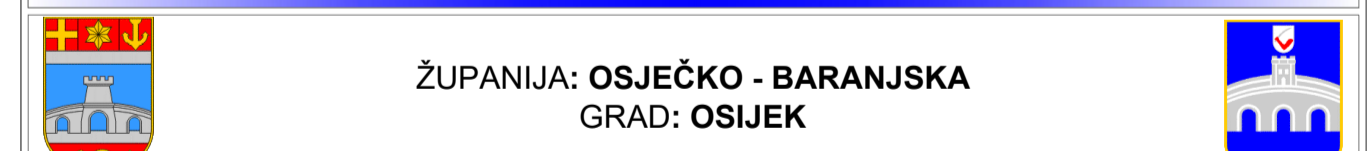

URBANISTIČKI PLAN UREĐENJA KOMPLEKSA "GRADSKI VRT" U OSJEJKU  
PRIJEDLOG PLANA ZA PONOVNU JAVNU RASPRAVU

Naziv kartografskog prikaza: PROMETNA, ULIČNA I KOMUNALNA INFRASTRUKTURNA MREŽA - Elektroničke komunikacije	
Broj kartografskog prikaza: 2.2	Mjerilo kartografskog prikaza: 1:1000
Odluka o izradi Urbanističkog plana uređenja (službeno glasilo): "Službene novine Grada Osijeka" br. 2/17	Odluka gradskog vijeća o donošenju Urbanističkog plana uređenja: "Službene novine Grada Osijeka" br.
Javna rasprava (datum objave): "Osješki glasnik" 12. 02. 2019.; www.osijek.hr (12. 02. 2019.) www.mjpu.hr (12. 02. 2019.)	Javni uvid održan: 21. 02. 2019. - 22. 03. 2019. Javno izlaganje: 06. 03. 2019.
Pečat tijela odgovornog za provođenje javne rasprave: DRAŽEN SLUNJSKI, mag. ing. arh.	Odgovorna osoba za provođenje javne rasprave: DRAŽEN SLUNJSKI, mag. ing. arh.
Suglasnost prema članku 108. Zakona o prostornom uređenju (NN 153/13, 65/17, i 114/18.) NE ZAHTEJUVA SE	
Broj suglasnosti: KLASA: datum:	
Stručni izraditelj: JURCON PROJEKT d.o.o., Gotovoška 4a, 10 000 Zagreb	
Pečat pravne osobe/tijela koje je izradilo plan: JURCON PROJEKT d.o.o. ZAGREB	Odgovorna osoba: ZDRAVKO JURČEĆ, dipl.ing.grad.
Odgovorni voditelj: mr.sc. Stobodan Bajagić, dipl.ing.šum., ovl.arh.urbanist	
Stručni tim u izradi plana: Tibo Korić, dipl.ing.arh. Goran Mažok, dipl.ing.prom. Kristina Črnoborić, ing.grad. Stručna suradnja: Saša Ivančić, dipl. iur. Pečat predstavničkog tijela:	
Zdravko Jurčec, dipl.ing.grad. Renata Fakin, ing.grad. Zoran Hebar, dipl.ing.arh.	
Jelsena Luketa Knez, dipl.ing.arh. Sara Lalić, dipl.ing.arh.	
Predsjednik gradskog vijeća: dr.sc. ŽELJKO POŽEGA	
Istovjetnost ovog prostornog plan sa izvornikom ovjerava:	
Pečat nadležnog upravnog tijela:	