




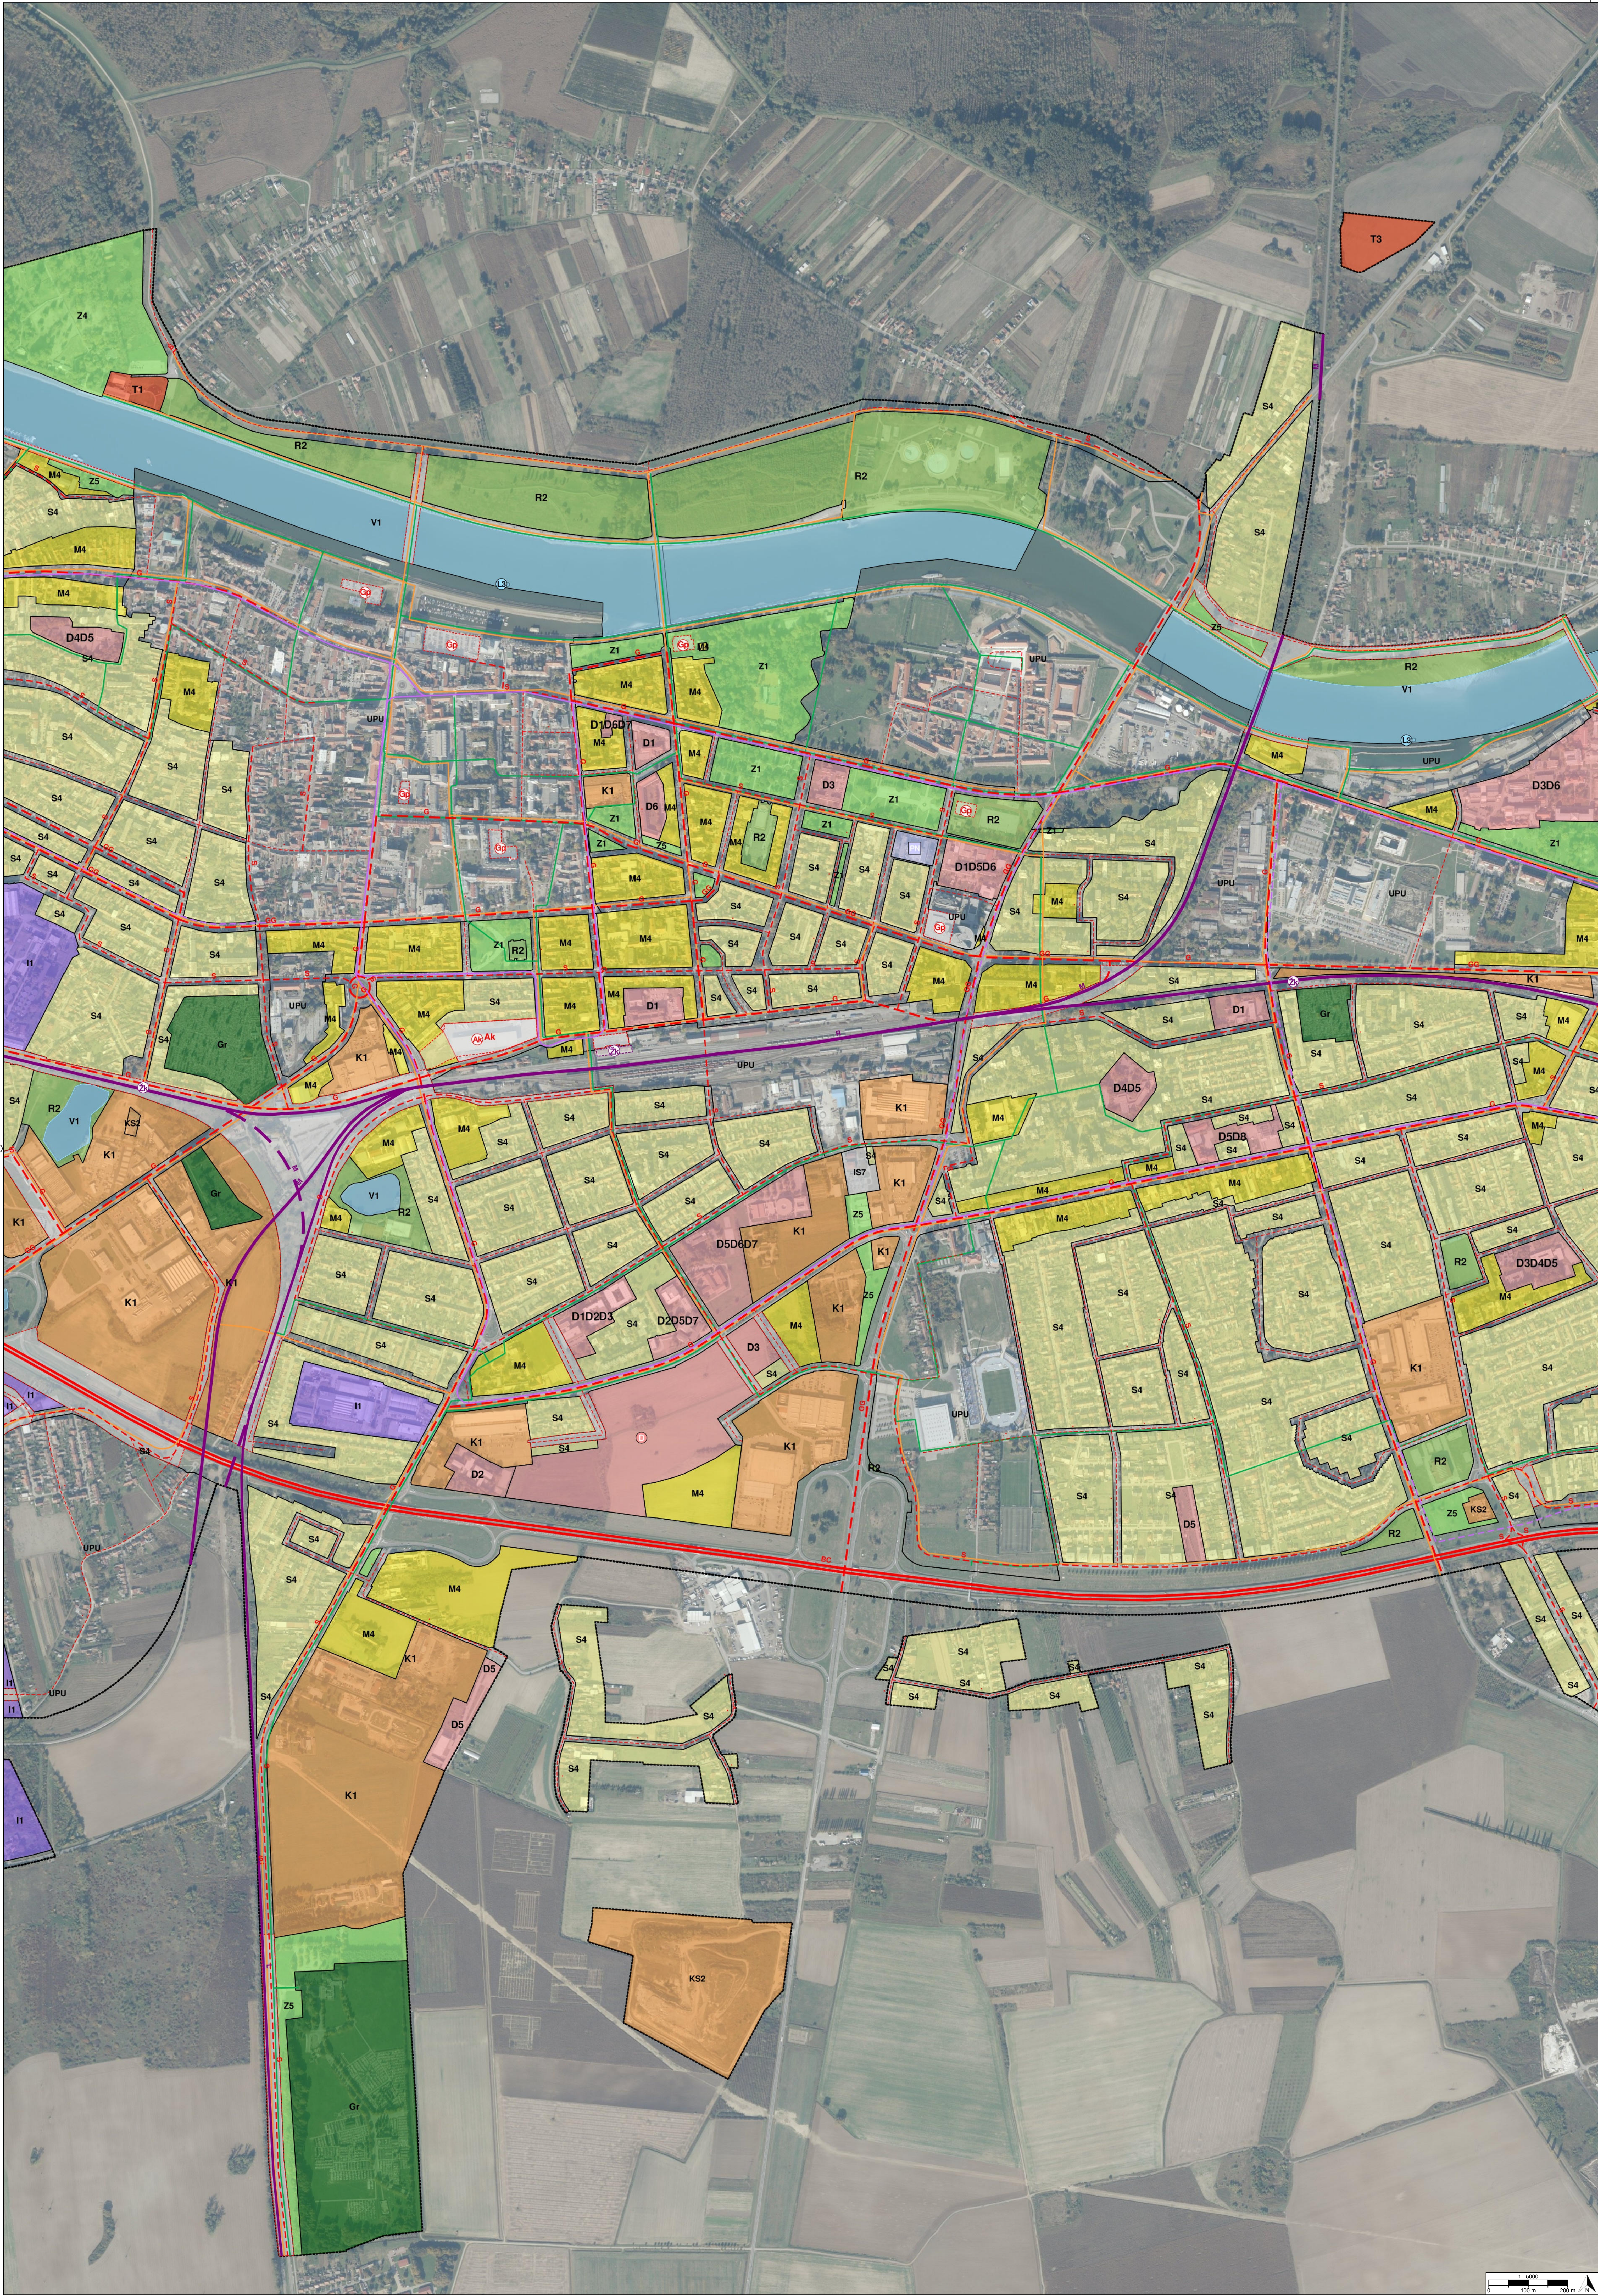

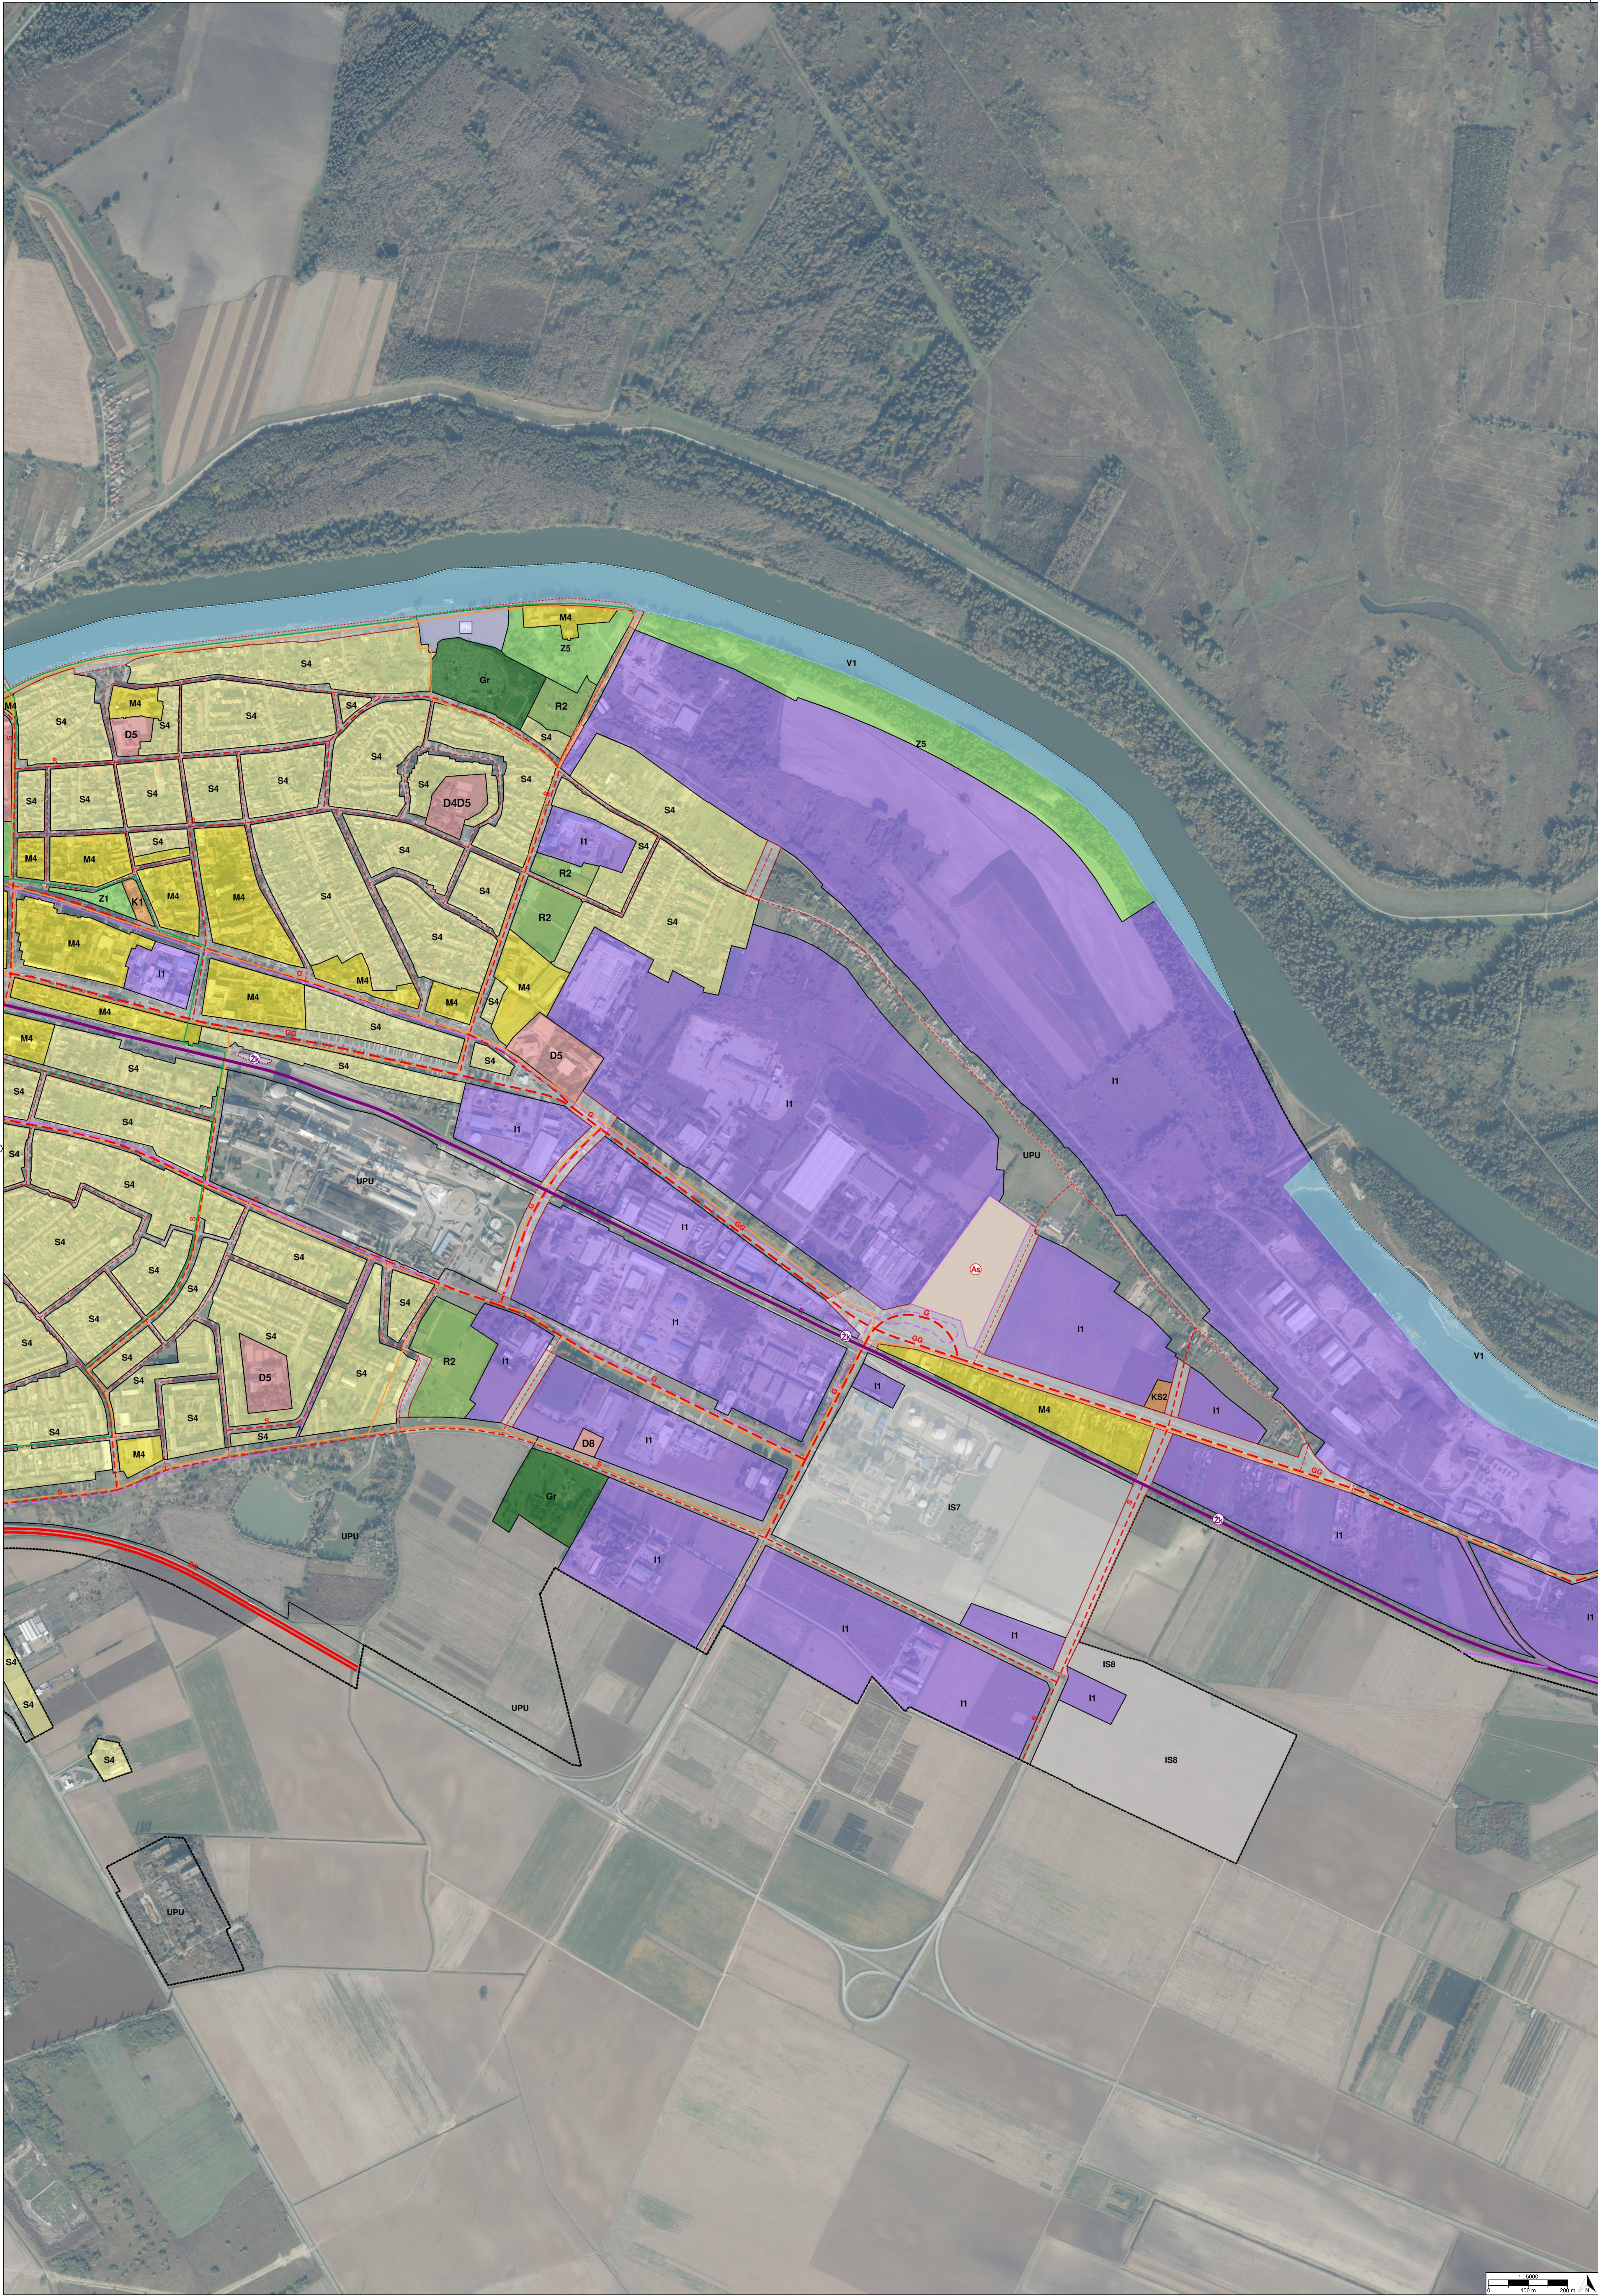

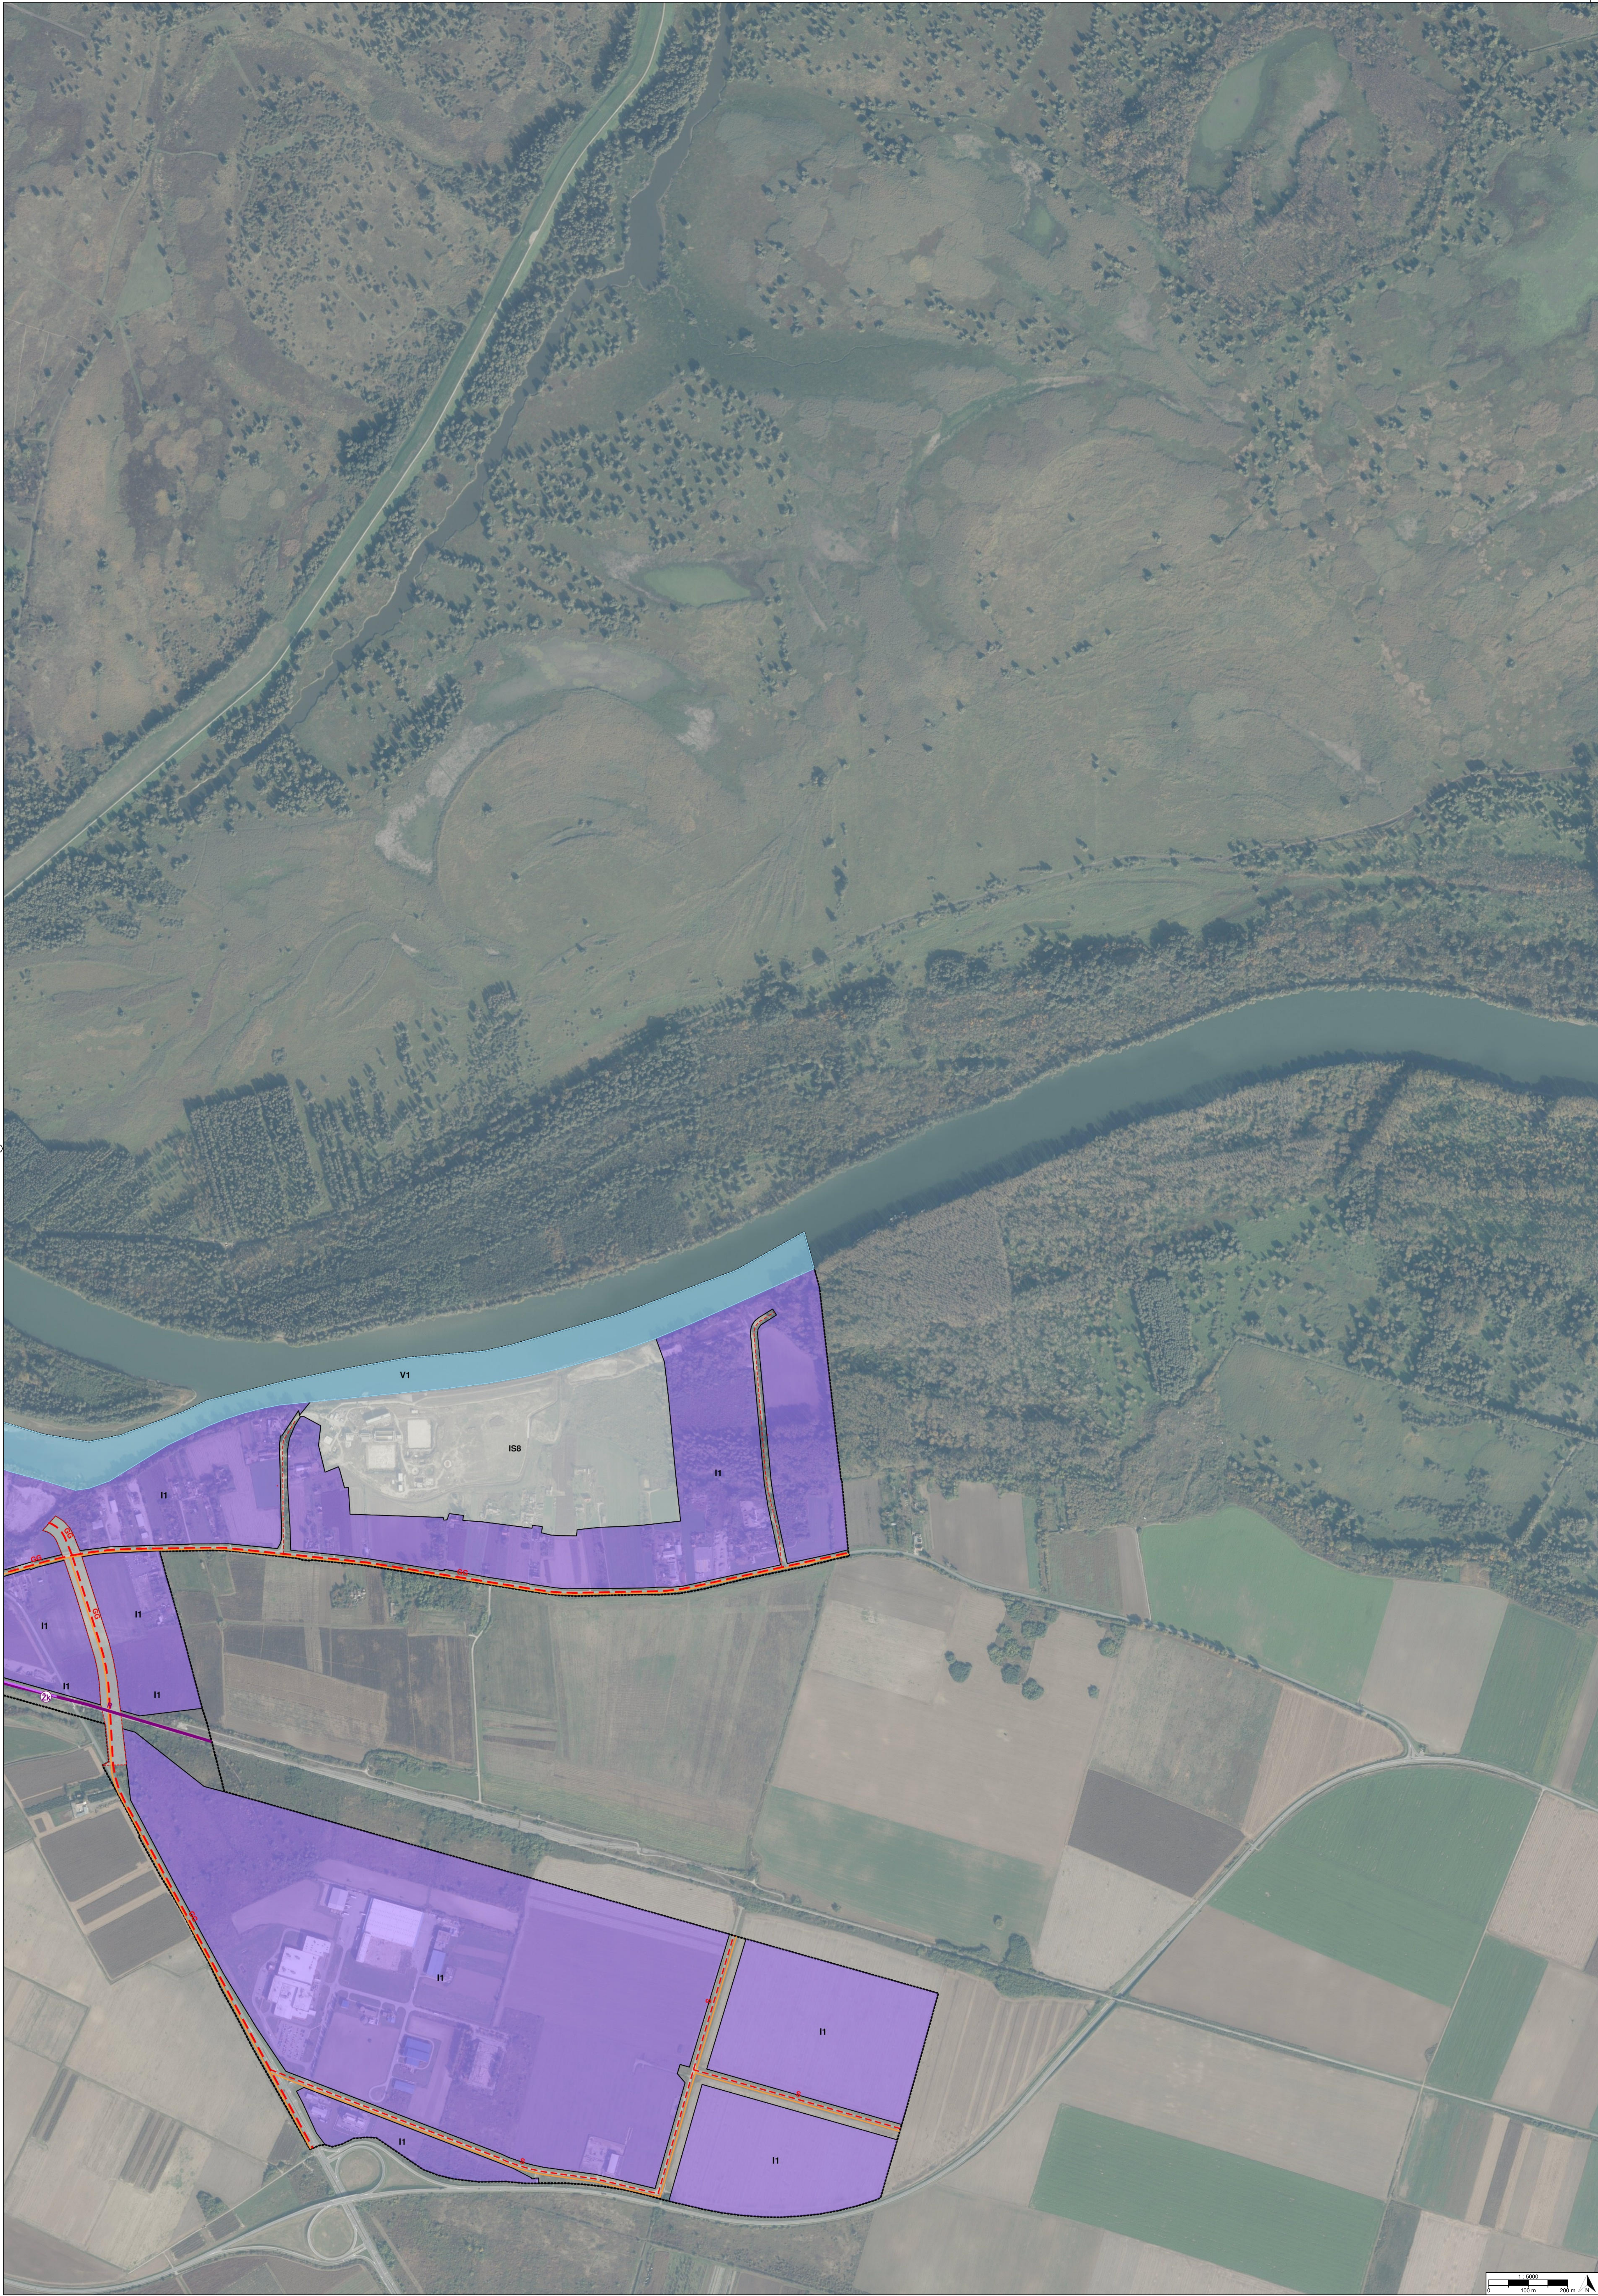





TUMAČ PLANSKOG ZNAKOVLJA

[OB-1-1] Obuhvat prostornog plana



[OB-1-1-4001] Obuhvat prostornog plana

[KN-1-1] Namjena prostora



[KN-1-1-1800] (PN) Posebna namjena državnog značaja



[KN-1-1-2100] (D) Javna i društvena namjena područnog (regionalnog) značaja



[KN-1-1-2211] (I1) Proizvodna namjena područnog (regionalnog) značaja



[KN-1-1-2904] (L3) Površina infrastrukture - luka unutarnjih voda područnog (regionalnog) značaja



[KN-1-1-2933] (LN) Površina infrastrukture - luka nautičkog turizma područnog (regionalnog) značaja - marina, nautičko sidrište



[KN-1-1-4004] (S4) Stambena namjena



[KN-1-1-4054] (M4) Mješovita namjena



[KN-1-1-4101] (D1) Javna i društvena namjena - upravna



[KN-1-1-4102] (D2) Javna i društvena namjena - socijalna



[KN-1-1-4103] (D3) Javna i društvena namjena - zdravstvena



[KN-1-1-4104] (D4) Javna i društvena namjena - predškolska



[KN-1-1-4105] (D5) Javna i društvena namjena - osnovnoškolska i srednjoškolska



[KN-1-1-4106] (D6) Javna i društvena namjena - visoka učilišta i znanstvene ustanove



[KN-1-1-4107] (D7) Javna i društvena namjena - kulturna



[KN-1-1-4108] (D8) Javna i društvena namjena - vjerska



[KN-1-1-4211] (I1) Proizvodna namjena



[KN-1-1-4261] (K1) Poslovna namjena - uslužna



[KN-1-1-4281] (KS1) Komunalno-servisna namjena



[KN-1-1-4282] (KS2) Komunalno-servisna namjena - reciklažno dvorište



[KN-1-1-4290] (Gr) Groblje



[KN-1-1-4321] (V1) Površina unutarnjih voda - površina pod vodom



[KN-1-1-4401] (T1) Ugostiteljsko-turistička namjena (u građevinskom području naselja)



[KN-1-1-4403] (T3) Ugostiteljsko-turistička namjena - bez gradnje smještajnih građevina
[KN-1-1-4602] (R2) Sportsko-rekreacijska namjena - sportske građevine i centri



[KN-1-1-4701] (Z1) Javna zelena površina - park/perivoj



[KN-1-1-4702] (Z2) Javna zelena površina - gradska park-šuma



[KN-1-1-4704] (Z4) Javna zelena površina - botanički/zoološki vrt



[KN-1-1-4705] (Z5) Zaštitna zelena površina



[KN-1-1-4905] (IS5) Površina infrastrukture - zračni promet



[KN-1-1-4907] (IS7) Površina infrastrukture - energetske sustav



[KN-1-1-4908] (IS8) Površina infrastrukture - vodnogospodarski sustav



[KN-1-1-4950] Prometna površina



[KN-1-1-4956] (Ak) Autobusni kolodvor/stajalište



[KN-1-1-4994] (UPU) Površina određena urbanističkim planom uređenja

[IS-1-1] Cestovni promet



[IS-1-1-1011] (BC) Brza cesta



[IS-1-1-4023] ([oznaka]) Ostala prometnica



[IS-1-1-4021] ([oznaka]) Glavna prometnica



[IS-1-1-4022] ([oznaka]) Sabirna prometnica



[IS-1-1-4023] ([oznaka]) Ostala prometnica



[IS-1-1-4201] Biciklistička prometnica



[IS-1-1-4202] Staza



[IS-1-1-4301] (Ak) Autobusni kolodvor



[IS-1-1-4302] (As) Autobusno stajalište



[IS-1-1-4303] (Gp) Garaža

[IS-1-2] Željeznički promet



[IS-1-2-1001] (M) Željeznička pruga za međunarodni promet s pripadajućom željezničkom infrastrukturom



[IS-1-2-1002] (M) Željeznička pruga za međunarodni promet s pripadajućom željezničkom infrastrukturom - planirano



[IS-1-2-1003] (R) Željeznička pruga za regionalni promet s pripadajućom željezničkom infrastrukturom



[IS-1-2-2005] (L) Željeznička pruga za lokalni promet s pripadajućom željezničkom infrastrukturom



[IS-1-2-2008] Željeznička pruga za posebni promet s pripadajućom željezničkom infrastrukturom



[IS-1-2-2010] (Žk) Željeznički kolodvor/stajalište



[IS-1-2-4008] Željeznička pruga za posebni promet s pripadajućom željezničkom infrastrukturom



[IS-1-2-4009] Željeznička pruga za posebni promet s pripadajućom željezničkom infrastrukturom - planirano

REPUBLIKA HRVATSKA OSJEČKO-BARANJSKA ŽUPANIJA, GRAD OSIJEK	
Naziv prostornog plana: Generalni urbanistički plan grada Osijeka	
Naziv kartografskog prikaza prostornog plana: 1.1. Namjena prostora	Mjerilo prikaza: 1:5000
Vrsta postupka: Postupak transformacije prostornog plana	
Faza transformacije plana: Prijedlog transformiranog prostornog plana	Oznaka revizije plana:
Odluka o transformaciji prostornog plana: Odluka o transformaciji Generalnog urbanističkog plana grada Osijeka (Službeni glasnik Grada Osijeka broj 9/24)	
Objava plana: Objava plana provodi se od 15.01.2026. do zaključno s danom 29.01.2026.	
Nositelj izrade prostornog plana: Osječko-baranjska županija, Grad Osijek Upravni odjel za prostorno uređenje, graditeljstvo i zaštitu okoliša, Odsjek za prostorno uređenje i zaštitu okoliša	Odgovorna osoba nositelja izrade: PROČELNIK Livio Međurečan mag.ing.aedif.
Tijelo koje donosi prostorni plan: Osječko-baranjska županija, Grad Osijek Gradsko vijeće	Predsjednik tijela koje donosi prostorni plan: PREDSJEDNIK GRADSKOG VIJEĆA Prof.dr.sc. Tihomir Florijančić
Stručni izrađivač prostornog plana: EKOMENA d.o.o. Zagreb, Krajiška ulica 30 OIB: 71522073396	Odgovorna osoba stručnog izrađivača: DIREKTOR dr.sc. Filip Šrajer dipl.ing.arh.
	Odgovorni voditelj izrade: dr.sc. Filip Šrajer dipl.ing.arh.
Stručni tim: dr.sc. Filip Šrajer, dipl.ing.arh. dr.sc. Ante Senjanović, dipl.ing.arh. Ivan Kapović, dipl.ing.arh. Nina Kelava, dipl.ing.arh. Srđan Basrak, dipl.ing.arh. Valentina Šerbec dipl.ing.arh.univ.spec.arch. Lucija Baričević, mag.ing.prosp.arch. Igor Jutrović, mag.ing.prosp.arch. Darko Tripunovski, univ.bacc.geogr. Ana Stamičar, mag.ing.prosp.arch.	

Naziv prostornog plana:

Generalni urbanistički plan grada Osijeka

Naziv kartografskog prikaza prostornog plana:

1.1. Namjena prostora

Mjerilo prikaza:

1:5000

Vrsta postupka:

Postupak transformacije prostornog plana

Faza transformacije plana:

Prijedlog transformiranog prostornog plana

Oznaka revizije plana:

Prostor za digitalni potpis

Odgovorna osoba nositelja izrade:

PROČELNIK

Livio Međurečan mag.ing.aedif.

Odgovorna osoba stručnog izrađivača:

DIREKTOR

dr.sc. Filip Šrajer dipl.ing.arh.

Odgovorni voditelj izrade:

dr.sc. Filip Šrajer dipl.ing.arh.