


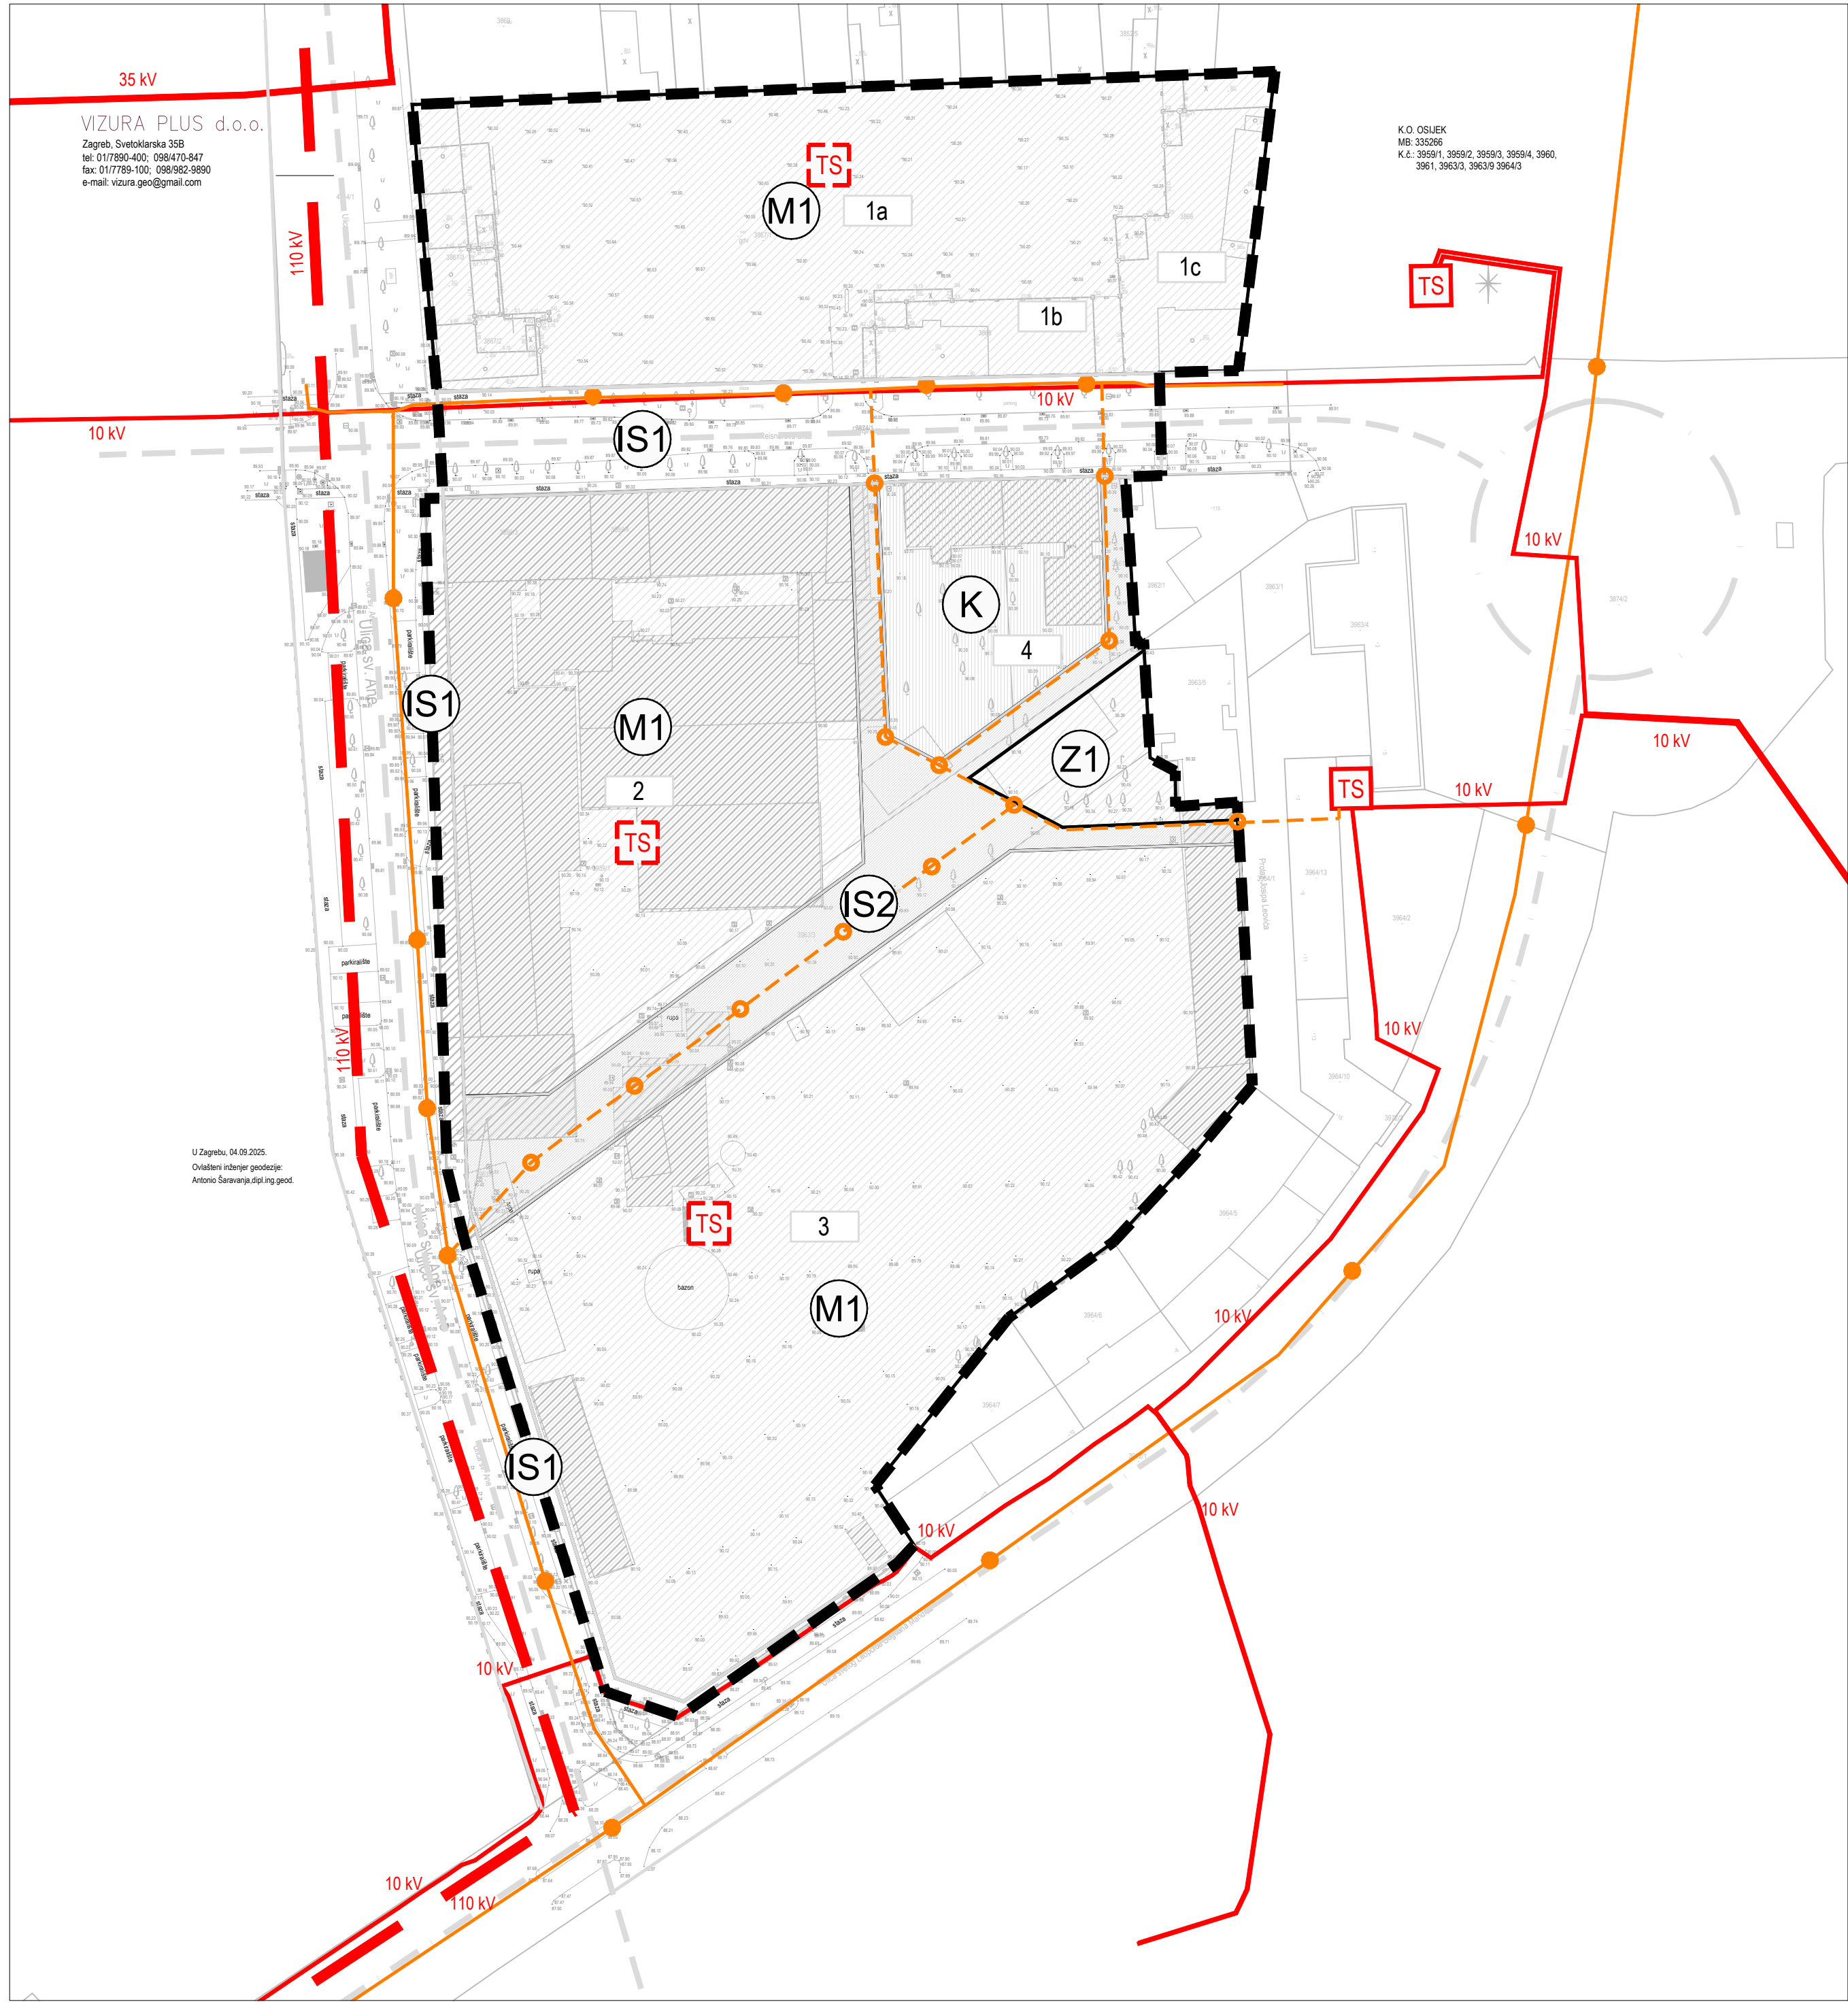

TUMAČ ZNAKOVLJA:

- GRANICA OBUHVATA UPU-a
GRANICA PARCELA PREMA KATASTRU
- RAZVOJ I UREĐENJE NASELJA
- MJEŠOVITA NAMJENA
M1 - PRETEŽITO STAMBENA
- GOSPODARSKA NAMJENA - POSLOVNA
- JAVNE ZELENE POVRŠINE - JAVNI PARK (VRT)
- POVRŠINA INFRASTRUKTURNIH SUSTAVA
IS1 - ULICA
IS2 - KOLNO-PJEŠAČKE POVRŠINE
- OZNAKA BLOKA


PROMET

- GRADSKA ULICA
- SABIRNA ULICA
- KOLNO-PJEŠAČKE POVRŠINE

ELEKTROENERGETIKA

- POSTOJEĆE PLANIRANO
- ELEKTRIKA 110 kV DV - KABEL
- ELEKTRIKA 35kV VOD
- ELEKTRIKA 10kV VOD
- TS 10kV
- JAVNA RASVJETA (POSTOJEĆA I PLANIRANA)
- OPIS

URBANISTIČKI PLAN UREĐENJA PROSTORA BIVŠE "TVORNICI ŽIGICA" OSIJEK (UPU 8)

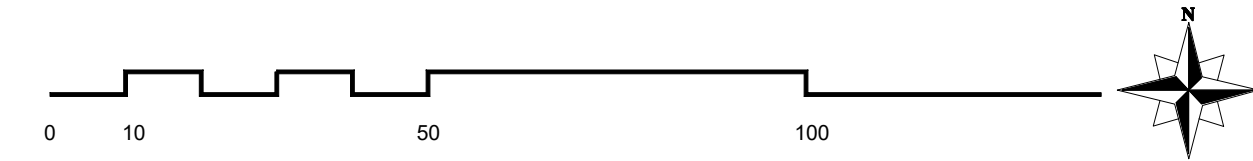

mj. 1:1000

Županija: OSJEČKO-BARANJSKA ŽUPANIJA Grad / Općina: GRAD OSIJEK	
Naziv prostornog plana: URBANISTIČKI PLAN UREĐENJA PROSTORA BIVŠE "TVORNICI ŽIGICA" U OSIJEKU (UPU8)	
Naziv kartografskog prikaza: PROMETNA I OSTALA INFRASTRUKTURNA MREŽA- ELEKTROENERGETIKA	
Broj kartografskog prikaza: 2.3	Mjerilo kartografskog prikaza: 1:1000
Odluka predstavničkog tijela o izradi plana (službeno glasilo): "Službeni glasnik Grada Osijeka" br. 17/23	Odluka predstavničkog tijela o donošenju plana (službeno glasilo): "Službeni glasnik Grada Osijeka" br. 11/26
Javna rasprava (datum objave) : - Dnevne novine "Glas Slavonije" 26.03.2026. - Ministarstvo prostornoga uređenja, graditeljstva i državne imovine: 26.03.2026. - Mrežne stanica Grada Osijeka: 26.03.2026. - Oglasna ploča Grada Osijeka 26.03.2026.	Javni uvid održan : počinje: 27.03.2026. završava: 25.04.2026.
Pečat tijela odgovornog za provođenje javne rasprava: M.P.	Odgovorna osoba za provođenje javne rasprava: Livio Međurečan, mag. ing. aedif.
Suglasnost na plan prema članku Zakona o prostornom uređenju ("Narodne novine" br. 153/13, 65/17, 114/18, 39/19, 98/19 i 67/23) sukladno članku 236. Zakona o prostornom uređenju ("Narodne novine" br. 155/25) Broj suglasnosti: KLASA: UR.BROJ: Datum:	
Pravna osoba/tijelo koje je izradilo plan: PLANIMETAR d.o.o. Gornji Dragožec, Pučki 75	
Pečat pravne osoba/tijela koje je izradilo plan: M.P.	Odgovorna osoba: Romana Di Giusto, dipl.ing.arh. Mladen Kardum, ing. građ.
Odgovorni voditelj izrade: Romana Di Giusto, dipl.ing.arh.	
Stručni tim u izradi plana: Romana Di Giusto, dipl.ing.arh. Mladen Kardum, ing.građ. Sandra Šmiljanić, mag.ing.arch. Mirsad Navrboc , struč.spec.ing.aedif.	
Nikola Di Giusto, dipl.ing.el. Ivka Kardum, dipl.oecc. Ivana Najman, dipl.iur.	
Pečat predstavničkog tijela: M.P.	Predsjednik predstavničkog tijela: prof. dr. sc. Tihomir Florijančić
Istovjetnost ovog prostornog plana s izvornikom ovjerava: (ime, prezime, potpis)	Pečat nadležnog tijela: M.P.