





## 1. KORIŠTENJE I NAMJENA POVRŠINA

## GRANICE



Jedinica lokalne samouprave:

## PRIJEDLOG PLANA

## KORIŠTENJE I NAMJENA POVRŠINA

|    |          |
|----|----------|
| 1. | 1 : 2000 |
|----|----------|

AG Planum d.o.o., Sv. Matej 85, Zagreb

**AG PLANUM d.o.o.**  
ZAGREB, Svetog Mateja 85  
10000

Odpowiedź:














### 3. UVJETI KORIŠTENJA, UREĐENJA I ZAŠTITE POVRŠINA

TUMAČ PLANSKOG ZNAKOVLJA  
GRANICE I POVRŠINE

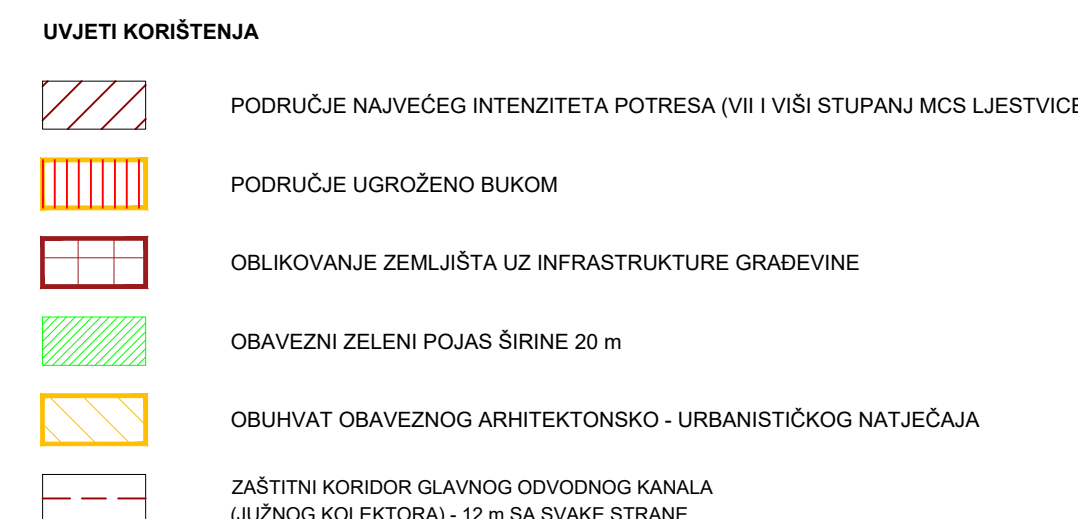

Županija:  
**OSJEČKO - BARANJSKA ŽUPANIJA**

Jedinica lokalne samouprave

**GRAD OSIJE**

**URBANISTIČKI PLAN UREĐENJA** prostora Jug IV u Osijeku

Etapas

## PRIJEDLOG PLANA

Naziv kartografskog prikaza:

## UVJETI KORIŠTENJA, UREĐENJA I ZAŠTITE POVRŠINA

|                             |                                |
|-----------------------------|--------------------------------|
| Broj kartografskog prikaza: | Mjerilo kartografskog prikaza: |
| 3.                          | 1 : 2000                       |

|                                                                                               |                                                                                                  |
|-----------------------------------------------------------------------------------------------|--------------------------------------------------------------------------------------------------|
| Odluka predstavničkog tijela o izradi Plana:<br><br>Službeni glasnik Grada Osijeka, br. 18/22 | Odluka predstavničkog tijela o donošenju Plana:<br><br>Službeni glasnik Grada Osijeka, br. 18/22 |
|-----------------------------------------------------------------------------------------------|--------------------------------------------------------------------------------------------------|

|                                        |                    |
|----------------------------------------|--------------------|
| Datum objave javne rasprave (glasilo): | Javni uvid održan: |
|----------------------------------------|--------------------|

|                                                      |                                               |
|------------------------------------------------------|-----------------------------------------------|
| Pečat tiska odgovornog za provođenje javne rasprave: | Odgovorna osoba za provođenje javne rasprave: |
|------------------------------------------------------|-----------------------------------------------|

Pravna osoba koja je izradila Plan:

Pečat pravne osobe koja je izradila Plan:

Odsaworci wójteli brade gorte edellose Rio

Marko Cvjetko, dipl. ing. arh.  
dipl. ing. arh.  
OVLASTENI ARHITEKST  
URBANIST  
6.11.2009.

Measurements of...

Marko Cvjetko, dipl. ing. arh., direktor

Stručni tim u izradi Plana:


David Božajić, mag. ing. aedif. spec.  
Tomislav Pehnec, ing. građ.  
Moris Gergorić, mag. ing. el.  
Lovro Čuk, mag. ing. prosp. arch.  
Željko Radošić, mag. ing. prosp. arch.

|                              |                                    |
|------------------------------|------------------------------------|
| Počet predstavničkog tijela: | Predsjednik predstavničkog tijela: |
|------------------------------|------------------------------------|

|      |        |
|------|--------|
| M.P. | pořadí |
|------|--------|


istovjetnost ovog prostornog plana s izvorikom crte

Pečat nadležnog tijela

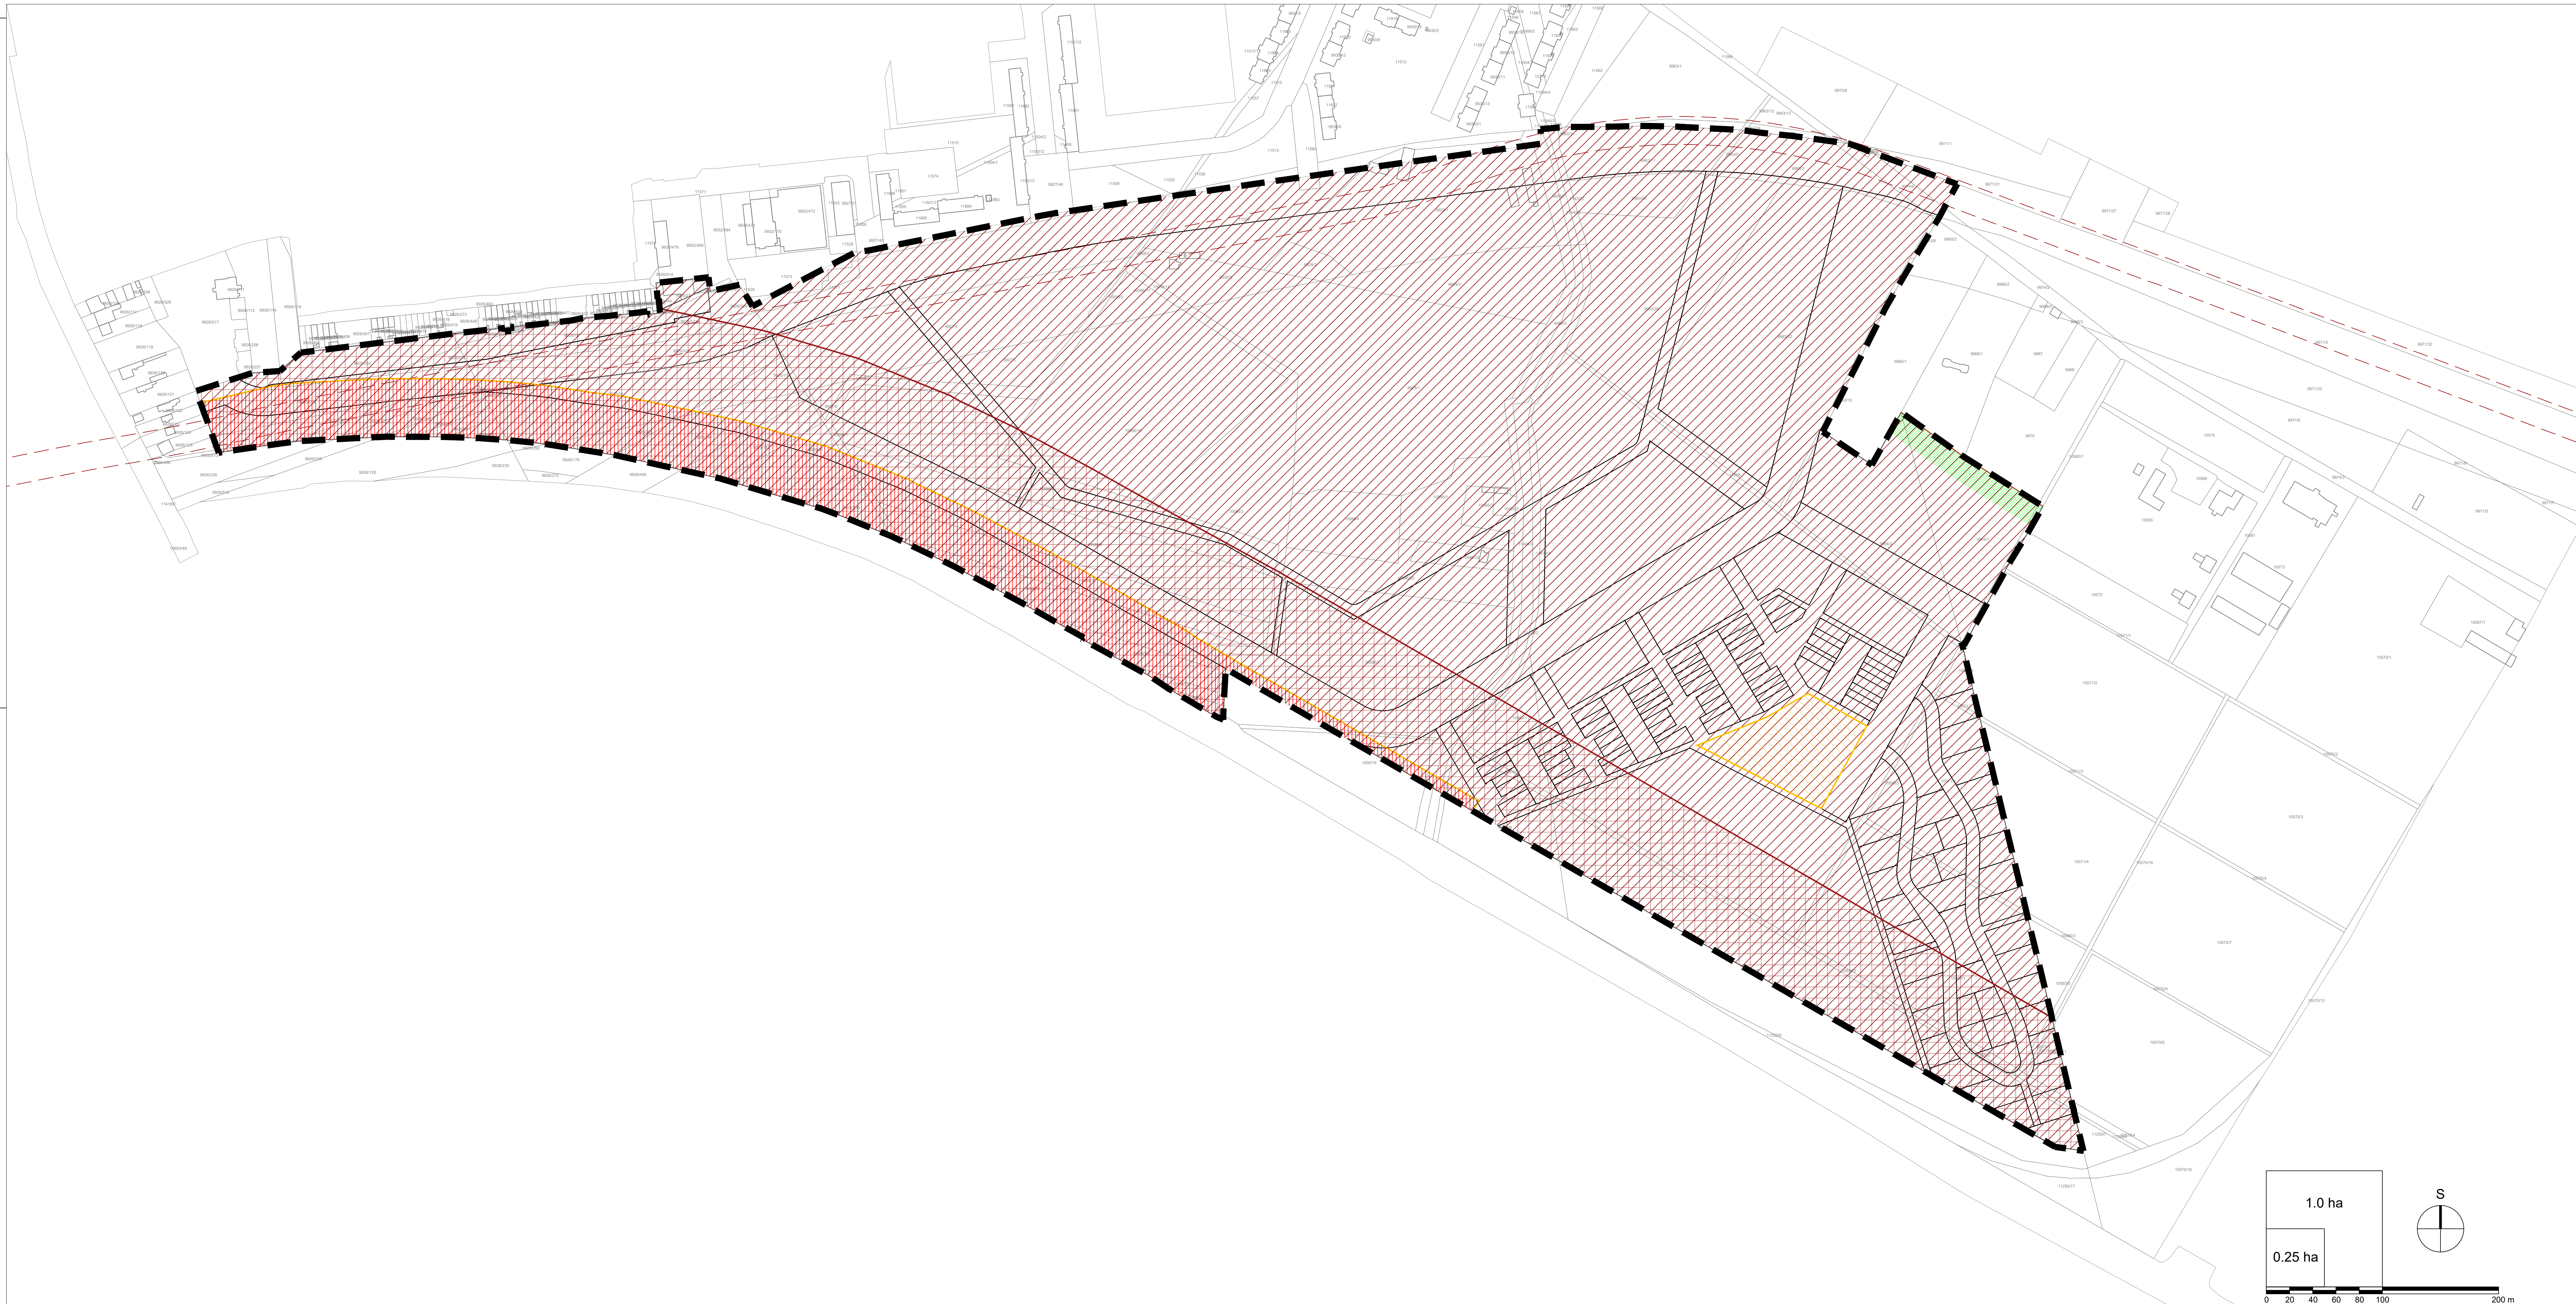






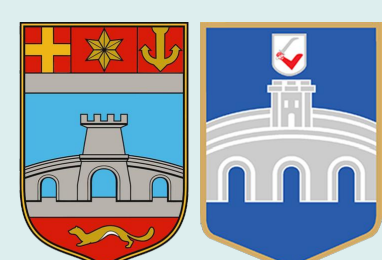

#### 4.3. PLAN PARCELACIJE

|                                                                                     |                                       |
|-------------------------------------------------------------------------------------|---------------------------------------|
|  | GRANIČA OBUHVATA PLANA                |
|  | GRANIČA KATASTARSKE ČESTICE S PODLOGE |

|                                                                                     |                          |
|-------------------------------------------------------------------------------------|--------------------------|
|  | OZNAKA GRAĐEVNE ČESTICE  |
|  | GRANICA GRAĐEVNE ČESTICE |

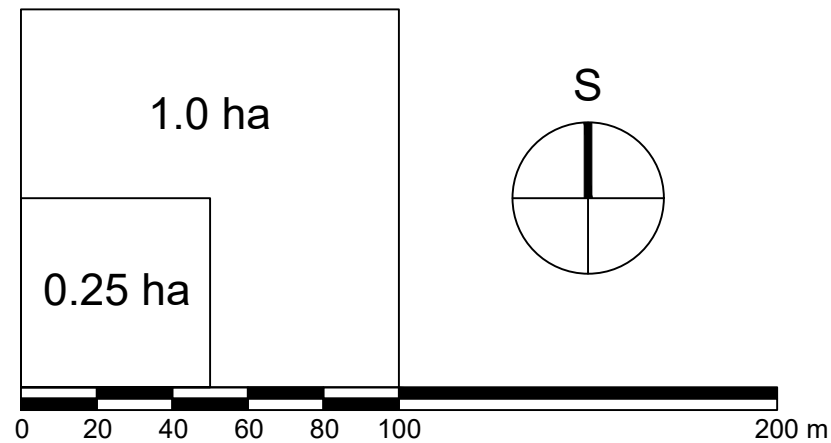

Jedinica lokalne samouprave:

**GRAD OSIJEK**

## PRIJEDLOG PLANA

|      |                                            |
|------|--------------------------------------------|
| 4.3. | Mjerilo kartografskog prikaza:<br>1 : 2000 |
|------|--------------------------------------------|

|                                        |                    |
|----------------------------------------|--------------------|
| Datum objave javne rasprave (glasilo): | Javni uvid održan: |
|----------------------------------------|--------------------|

Livio Medurečan, mag.ing.aedf.

AG Planum d.o.o., Sv. Matej 85, Zagreb

|                                                    |                  |
|----------------------------------------------------|------------------|
| M.P.                                               |                  |
| Odgovorni vođa/tež izrade nacрта prijedloga Plana: | Odgovorna osoba: |

|                             |                |                                         |
|-----------------------------|----------------|-----------------------------------------|
| potpis                      | <b>A-U 175</b> | potpis                                  |
| Stručni tim u izradi Plana: |                | David Božić, mag. ing. arh. i eng. arh. |

|                                     |                                                                                    |
|-------------------------------------|------------------------------------------------------------------------------------|
| <p>Počet predstavničkog tijela:</p> | <p>Predsjednik predstavničkog tijela:</p> <p>prof. dr. sc. Tihomir Florijančić</p> |
|-------------------------------------|------------------------------------------------------------------------------------|

|                                                          |                         |
|----------------------------------------------------------|-------------------------|
| Islojevnost ovog prostornog plana s izvorikom orjevanja: | Pečat nadležnog tijela: |
|----------------------------------------------------------|-------------------------|

|  |  |
|--|--|
|  |  |
|--|--|